



- ACTUACIONES DEL AYUNTAMIENTO DE MADRID
- ACTUACIONES DEL AYUNTAMIENTO DE MADRID II
- ACTUACIONES DE LA CONFEDERACIÓN HIDROGRÁFICA DEL TAJO
- ACTUACIONES DEL CANAL DE ISABEL SEGUNDA
- ACTUACIONES DE LA CONFEDERACIÓN HIDROGRÁFICA DEL TAJO Y AYUNTAMIENTO DE GETAFE
- USOS EXISTENTES
- LÍMITE DE TÉRMINO MUNICIPAL
- ÁMBITO DE ACTUACIÓN

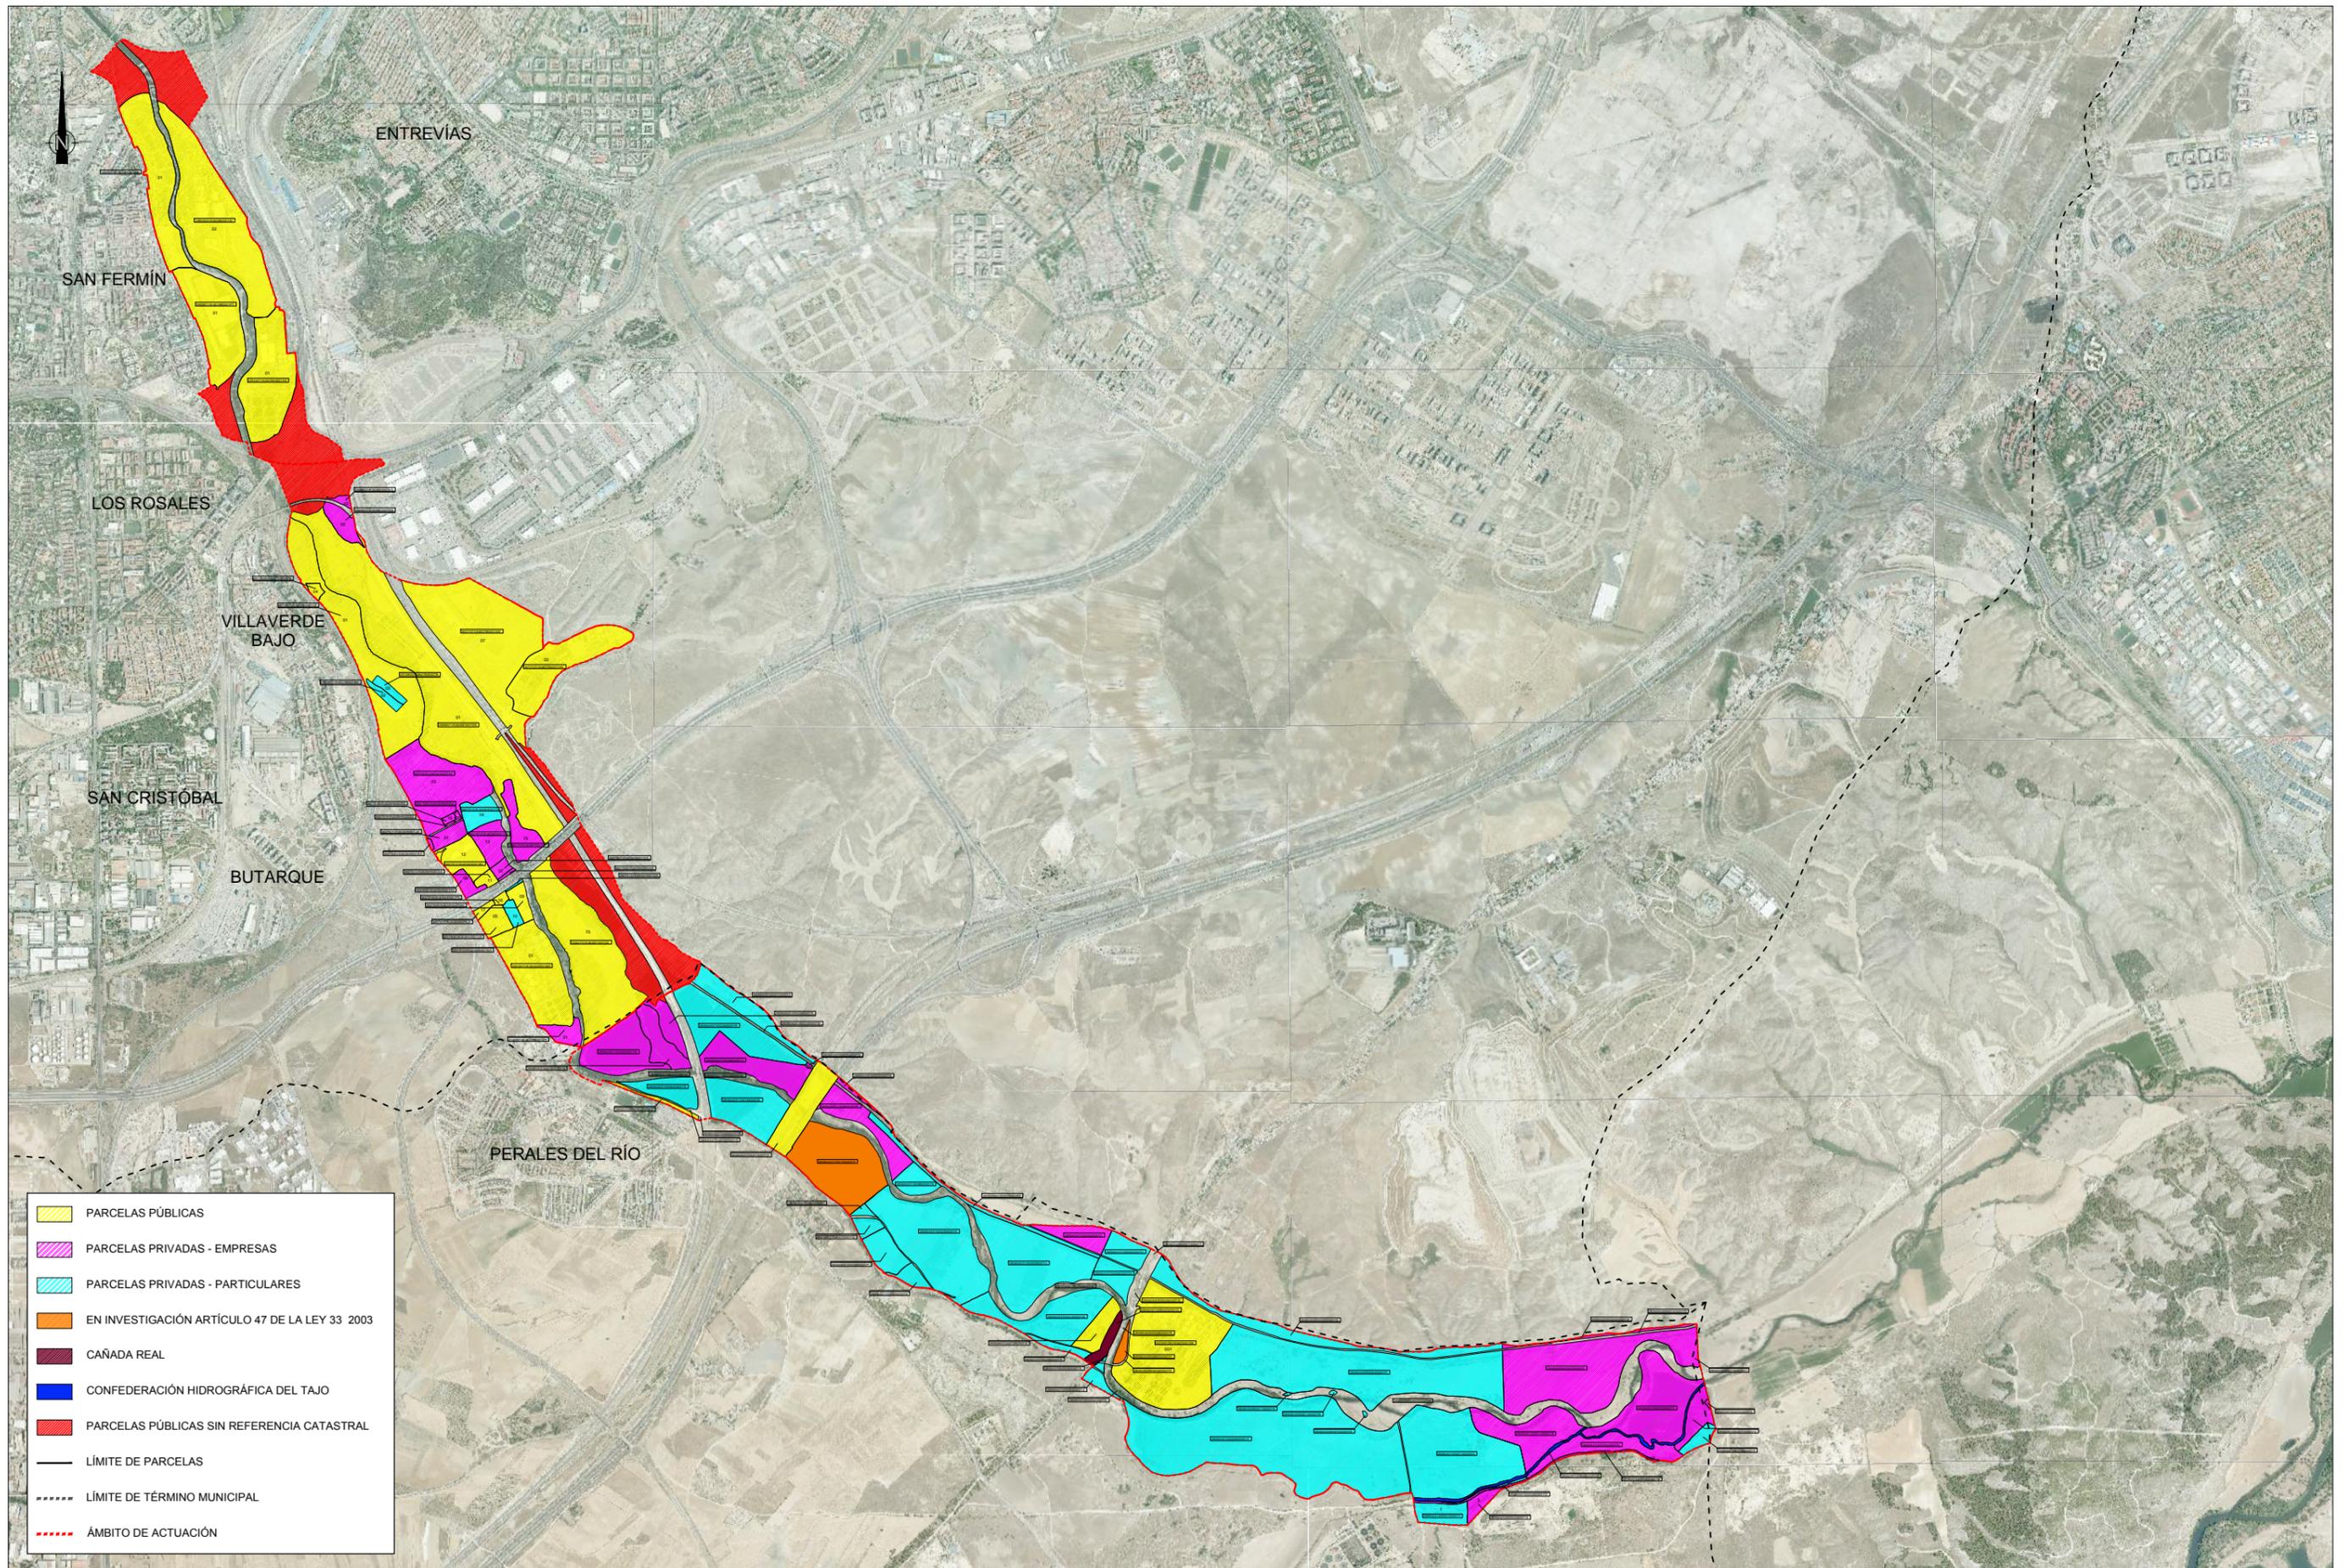

- PARCELAS PÚBLICAS
- PARCELAS PRIVADAS - EMPRESAS
- PARCELAS PRIVADAS - PARTICULARES
- EN INVESTIGACIÓN ARTÍCULO 47 DE LA LEY 33 2003
- CAÑADA REAL
- CONFEDERACIÓN HIDROGRÁFICA DEL TAJO
- PARCELAS PÚBLICAS SIN REFERENCIA CATASTRAL
- LÍMITE DE PARCELAS
- LÍMITE DE TÉRMINO MUNICIPAL
- ÁMBITO DE ACTUACIÓN

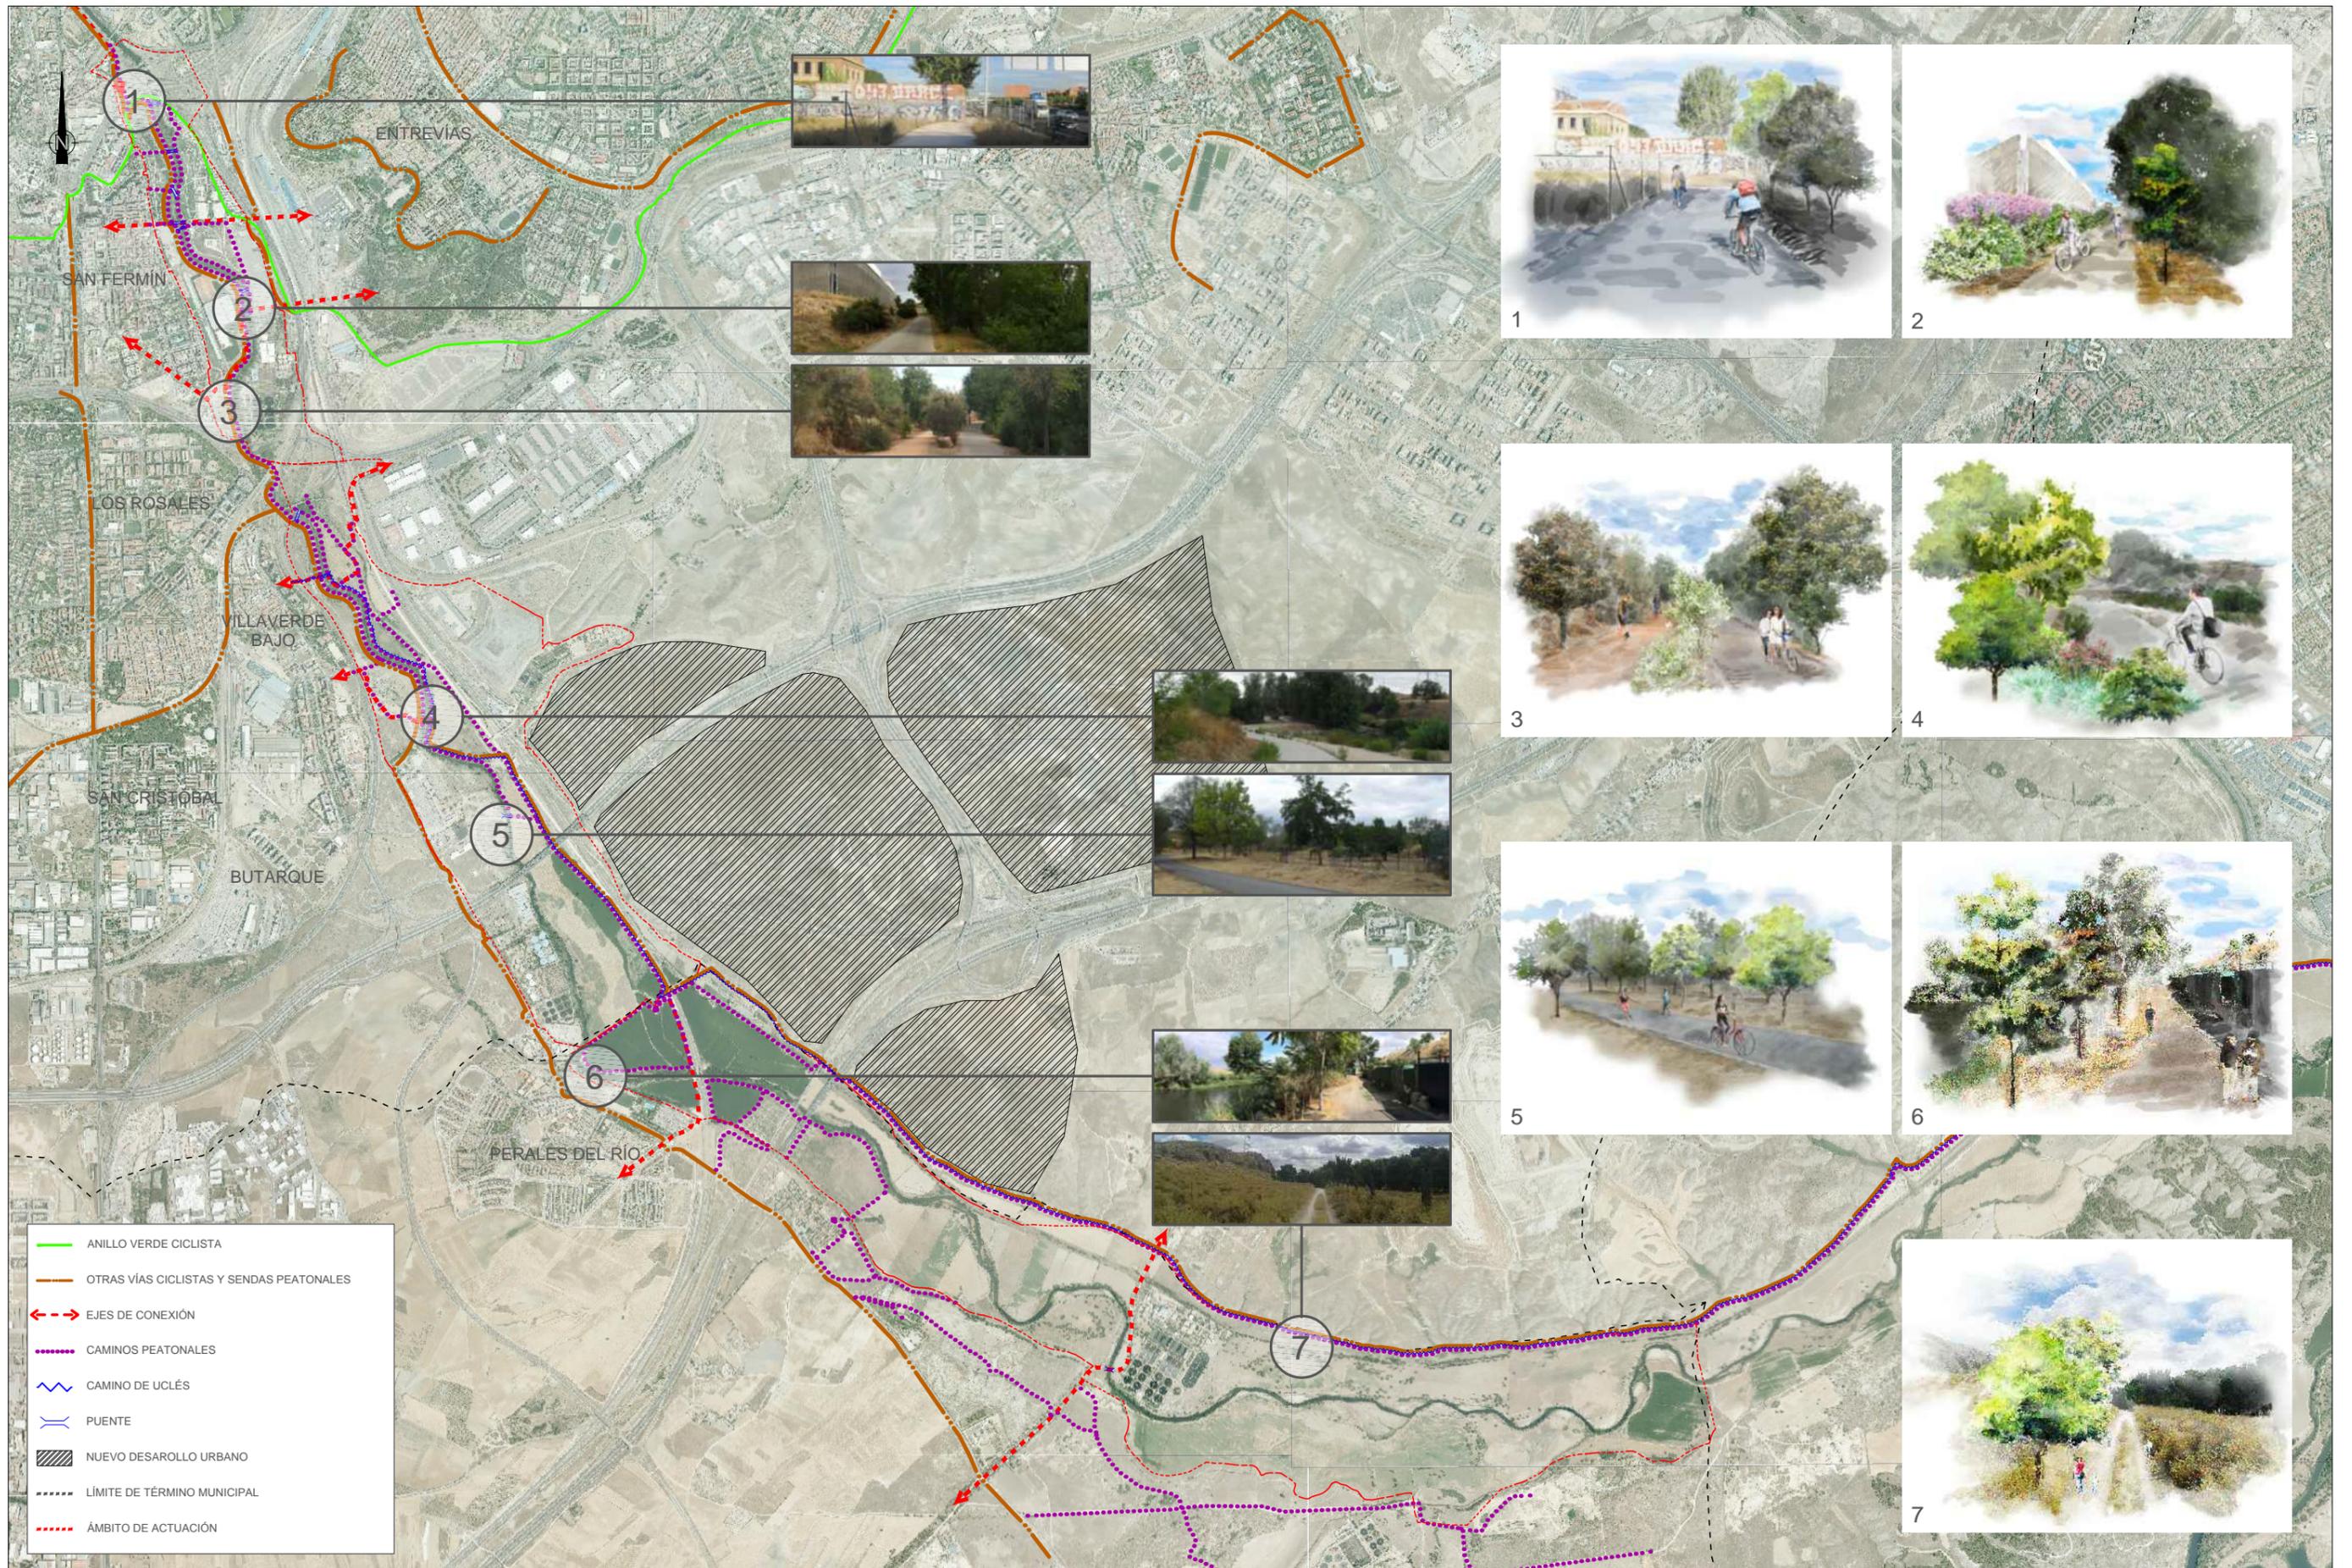

- ANILLO VERDE CICLISTA
- OTRAS VÍAS CICLISTAS Y SENDAS PEATONALES
- - - EJES DE CONEXIÓN
- · · CAMINOS PEATONALES
- ~ CAMINO DE UCLÉS
- | PUENTE
- NUEVO DESARROLLO URBANO
- LÍMITE DE TÉRMINO MUNICIPAL
- ÁMBITO DE ACTUACIÓN




INFRAESTRUCTURA VERDE

- INFRAESTRUCTURA VERDE - SUELO PROTEGIDO
- INFRAESTRUCTURA VERDE - ZONA NO URBANIZABLE
- INFRAESTRUCTURA VERDE - ZONA VERDE DOTACIONAL
- INFRAESTRUCTURA VERDE - ZONA VERDE SINGULAR
- INFRAESTRUCTURA VERDE - ZONA VERDE BÁSICO
- INFRAESTRUCTURA VERDE - ARBOLADO URBANO
- RÍO MANZANARES
- ARROYO
- VIA PECUARIA
- REAL CANAL DEL MANZANARES


A CANAL INUNDADO

B CANAL SECO

DIFERENTES ESTADOS DEL REAL CANAL DEL MANZANARES

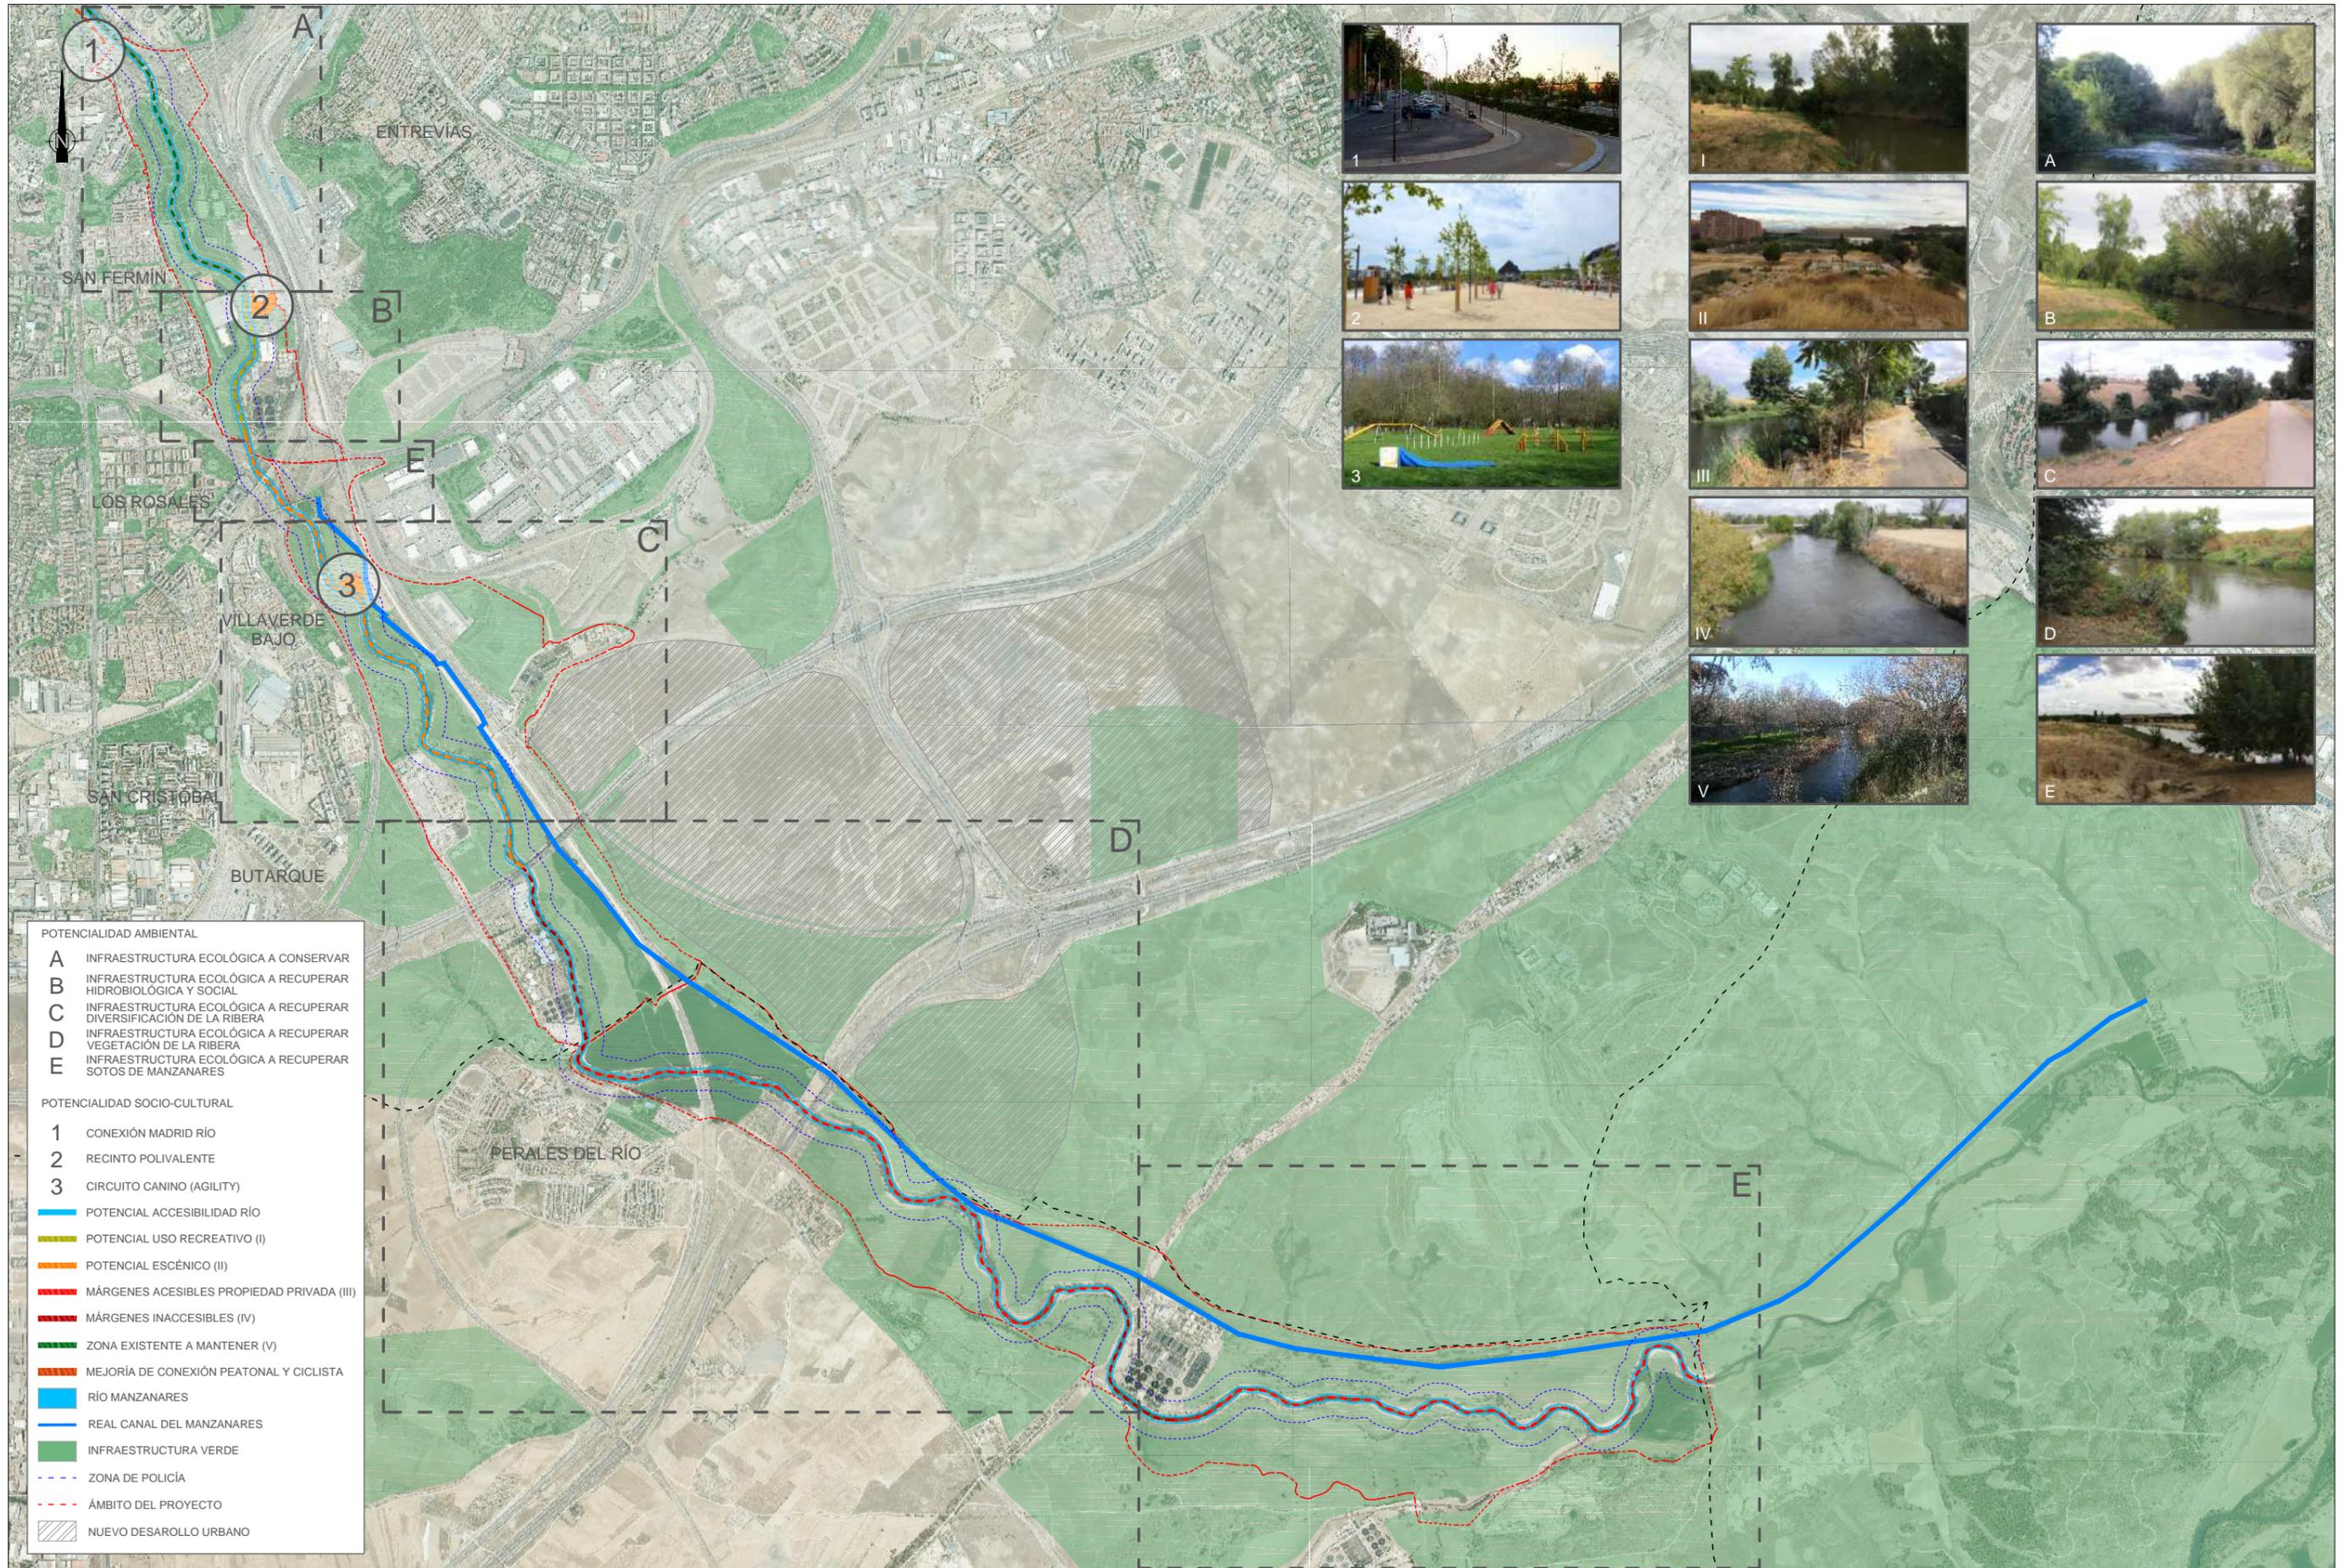

- POTENCIALIDAD AMBIENTAL**
- A INFRAESTRUCTURA ECOLÓGICA A CONSERVAR
 - B INFRAESTRUCTURA ECOLÓGICA A RECUPERAR HIDROBIOLÓGICA Y SOCIAL
 - C INFRAESTRUCTURA ECOLÓGICA A RECUPERAR DIVERSIFICACIÓN DE LA RIBERA
 - D INFRAESTRUCTURA ECOLÓGICA A RECUPERAR VEGETACIÓN DE LA RIBERA
 - E INFRAESTRUCTURA ECOLÓGICA A RECUPERAR SOTOS DE MANZANARES
- POTENCIALIDAD SOCIO-CULTURAL**
- 1 CONEXIÓN MADRID RÍO
 - 2 RECINTO POLIVALENTE
 - 3 CIRCUITO CANINO (AGILITY)
- POTENCIAL ACCESIBILIDAD RÍO
 - POTENCIAL USO RECREATIVO (I)
 - POTENCIAL ESCÉNICO (II)
 - MÁRGENES ACESIBLES PROPIEDAD PRIVADA (III)
 - MÁRGENES INACESIBLES (IV)
 - ZONA EXISTENTE A MANTENER (V)
 - MEJORÍA DE CONEXIÓN PEATONAL Y CICLISTA
 - RÍO MANZANARES
 - REAL CANAL DEL MANZANARES
 - INFRAESTRUCTURA VERDE
 - ZONA DE POLICÍA
 - ÁMBITO DEL PROYECTO
 - NUEVO DESARROLLO URBANO

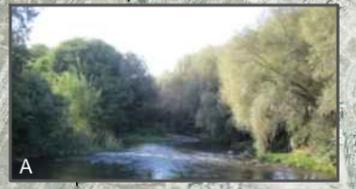

ACTUACIONES TRAMO 1


- ACTUACIÓN 1A:
 - LIMPIEZA
 - ELIMINACIÓN DE ESPECIES ALÓCTONAS
 - PLANTACIÓN ESPECIES ARBUSTIVAS Y ARBÓREAS RIPARIAS
 - PLANTACIÓN DE HELÓFITOS
 - RETIRADA DE ELEMENTOS ARTIFICIALES EN CAUCE Y MÁRGENES
 - INSTALACIÓN DE ELEMENTOS PAISAJÍSTICOS (BOLOS DE PIEDRA COMO MIRADORES)
- ACTUACIÓN 1B
 - LIMPIEZA
 - INTEGRACIÓN DEL TALUD DE LA MARGEN IZQUIERDA MEDIANTE INSTALACIÓN DE ELEMENTO DE RETENCIÓN (MANTAS ORGÁNICAS).
- ACTUACIÓN 1C
 - LIMPIEZA
 - ELIMINACIÓN DE ESPECIES VEGETALES ALÓCTONAS E INVASORAS, Y PLANTACIÓN DE ESPECIES ARBUSTIVAS Y ARBÓREAS RIPARIAS



ACTUACIONES TRAMO 2

- ACTUACIÓN 2A
 - LIMPIEZA
 - HUERTOS URBANOS
- ACTUACIÓN 2B
 - REHABILITACIÓN (ACONDICIONAMIENTO) DE LA CASA DE RECREO DE FERNANDO VII
 - CATALOGACIÓN DEL ARBOLADO MONUMENTAL
 - REHABILITACIÓN DE LOS ELEMENTOS DE REAL CANAL DEL MANZANARES
 - INSTALACIÓN DE CARTELERÍA SOBRE EL REAL CANAL DEL MANZANARES
- ACTUACIÓN 2C
 - INSTALACIÓN DE CIRCUITO CANINO (AGILITY)
 - PLANTACIÓN DE ARBOLADO
 - INSTALACIÓN DE MOBILIARIO URBANO (BANCOS Y PAPELERAS CANINAS)
- ACTUACIÓN 2D
 - PLANTACIÓN DE ESPECIES ARBUSTIVAS DE ORLA DE BOSQUE RIPARIO
- ACTUACIÓN 2F
 - PUNTO DE INTERPRETACIÓN GEOLÓGICO
- ACTUACIÓN 2G
 - LIMPIEZA
 - PLANTACIÓN DE ESPECIES ARBUSTIVAS Y ARBÓREAS DE ORLA DE BOSQUE RIPARIO EN AMBAS MÁRGENES DEL RÍO.
- ACTUACIÓN 2H:
 - LIMPIEZA
 - ELIMINACIÓN DE ESPECIES VEGETALES ALÓCTONAS E INVASORAS.
 - PLANTACIÓN ESTRATIFICADA DE VEGETACIÓN DE RIBERA (HELÓFITOS, FREATÓFITOS, ARBOLADO RIPARIO, VEGETACIÓN DE ORLA DE RIBERA).
- ACTUACIÓN 2J
 - ADECUACIÓN DEL TRAMO FINAL DEL Aº DE LA BULERA O ABULERA
 - DEMOLICIÓN DE CAJÓN
 - RETIRADA DE BASURAS Y ESCOMBROS
 - ELIMINACIÓN DE ESPECIES VEGETALES ALÓCTONAS E INVASORAS
 - REMODELACIÓN Y RESTAURACIÓN DE TALUDES

ACTUACIONES TRAMO 3



- ACTUACIONES 3A Y 3C
 - LIMPIEZA
 - PLANTACIÓN ESPECIES ARBUSTIVAS Y ARBÓREAS RIPARIAS
- ACTUACIÓN 3B
 - LIMPIEZA
 - RESTAURACIÓN ECOLÓGICA DE LA CHARCA EXISTENTE
 - PLANTACIÓN ESPECIES ARBUSTIVAS Y ARBÓREAS RIPARIAS
- ACTUACIÓN 3D
 - REHABILITACIÓN DE LA RIBERA DEL MANZANARES
 - ELIMINACIÓN DE MOTA
 - ELIMINACIÓN DE ESCOLLERA
 - PLANTACIÓN DE ESPECIES ARBUSTIVAS Y ARBÓREAS
 - PLANTACIÓN DE HELÓFITOS.

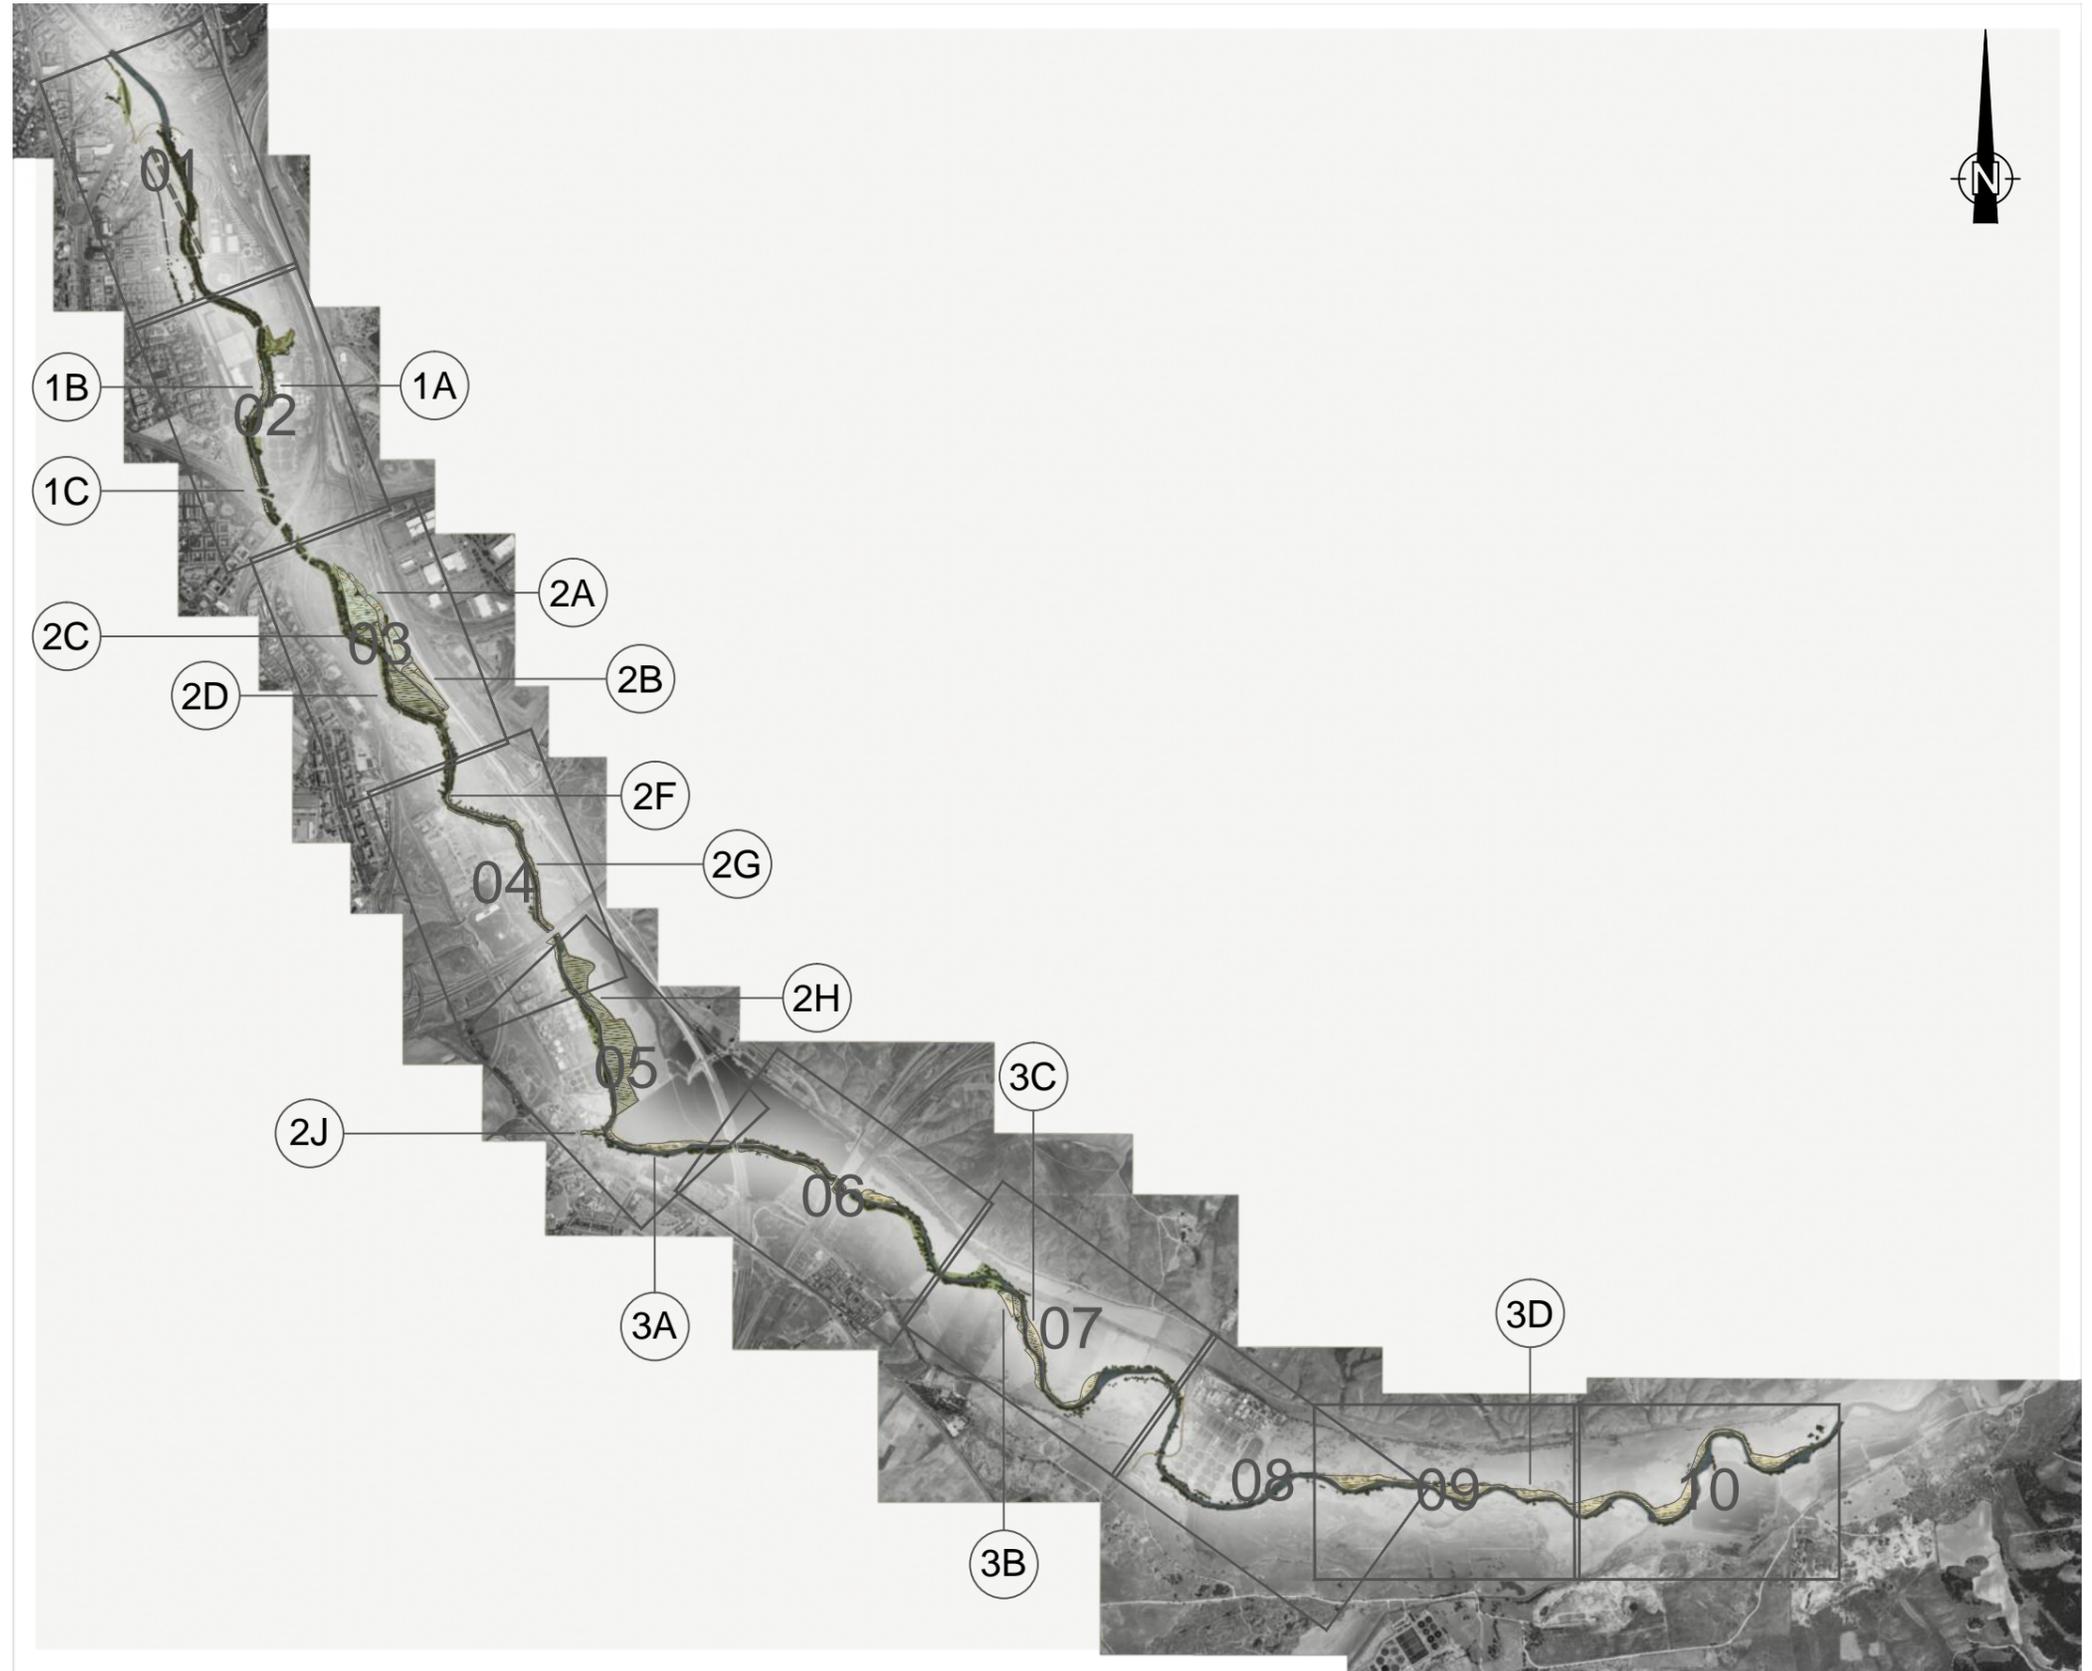

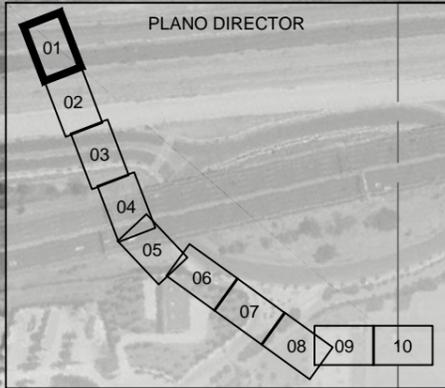
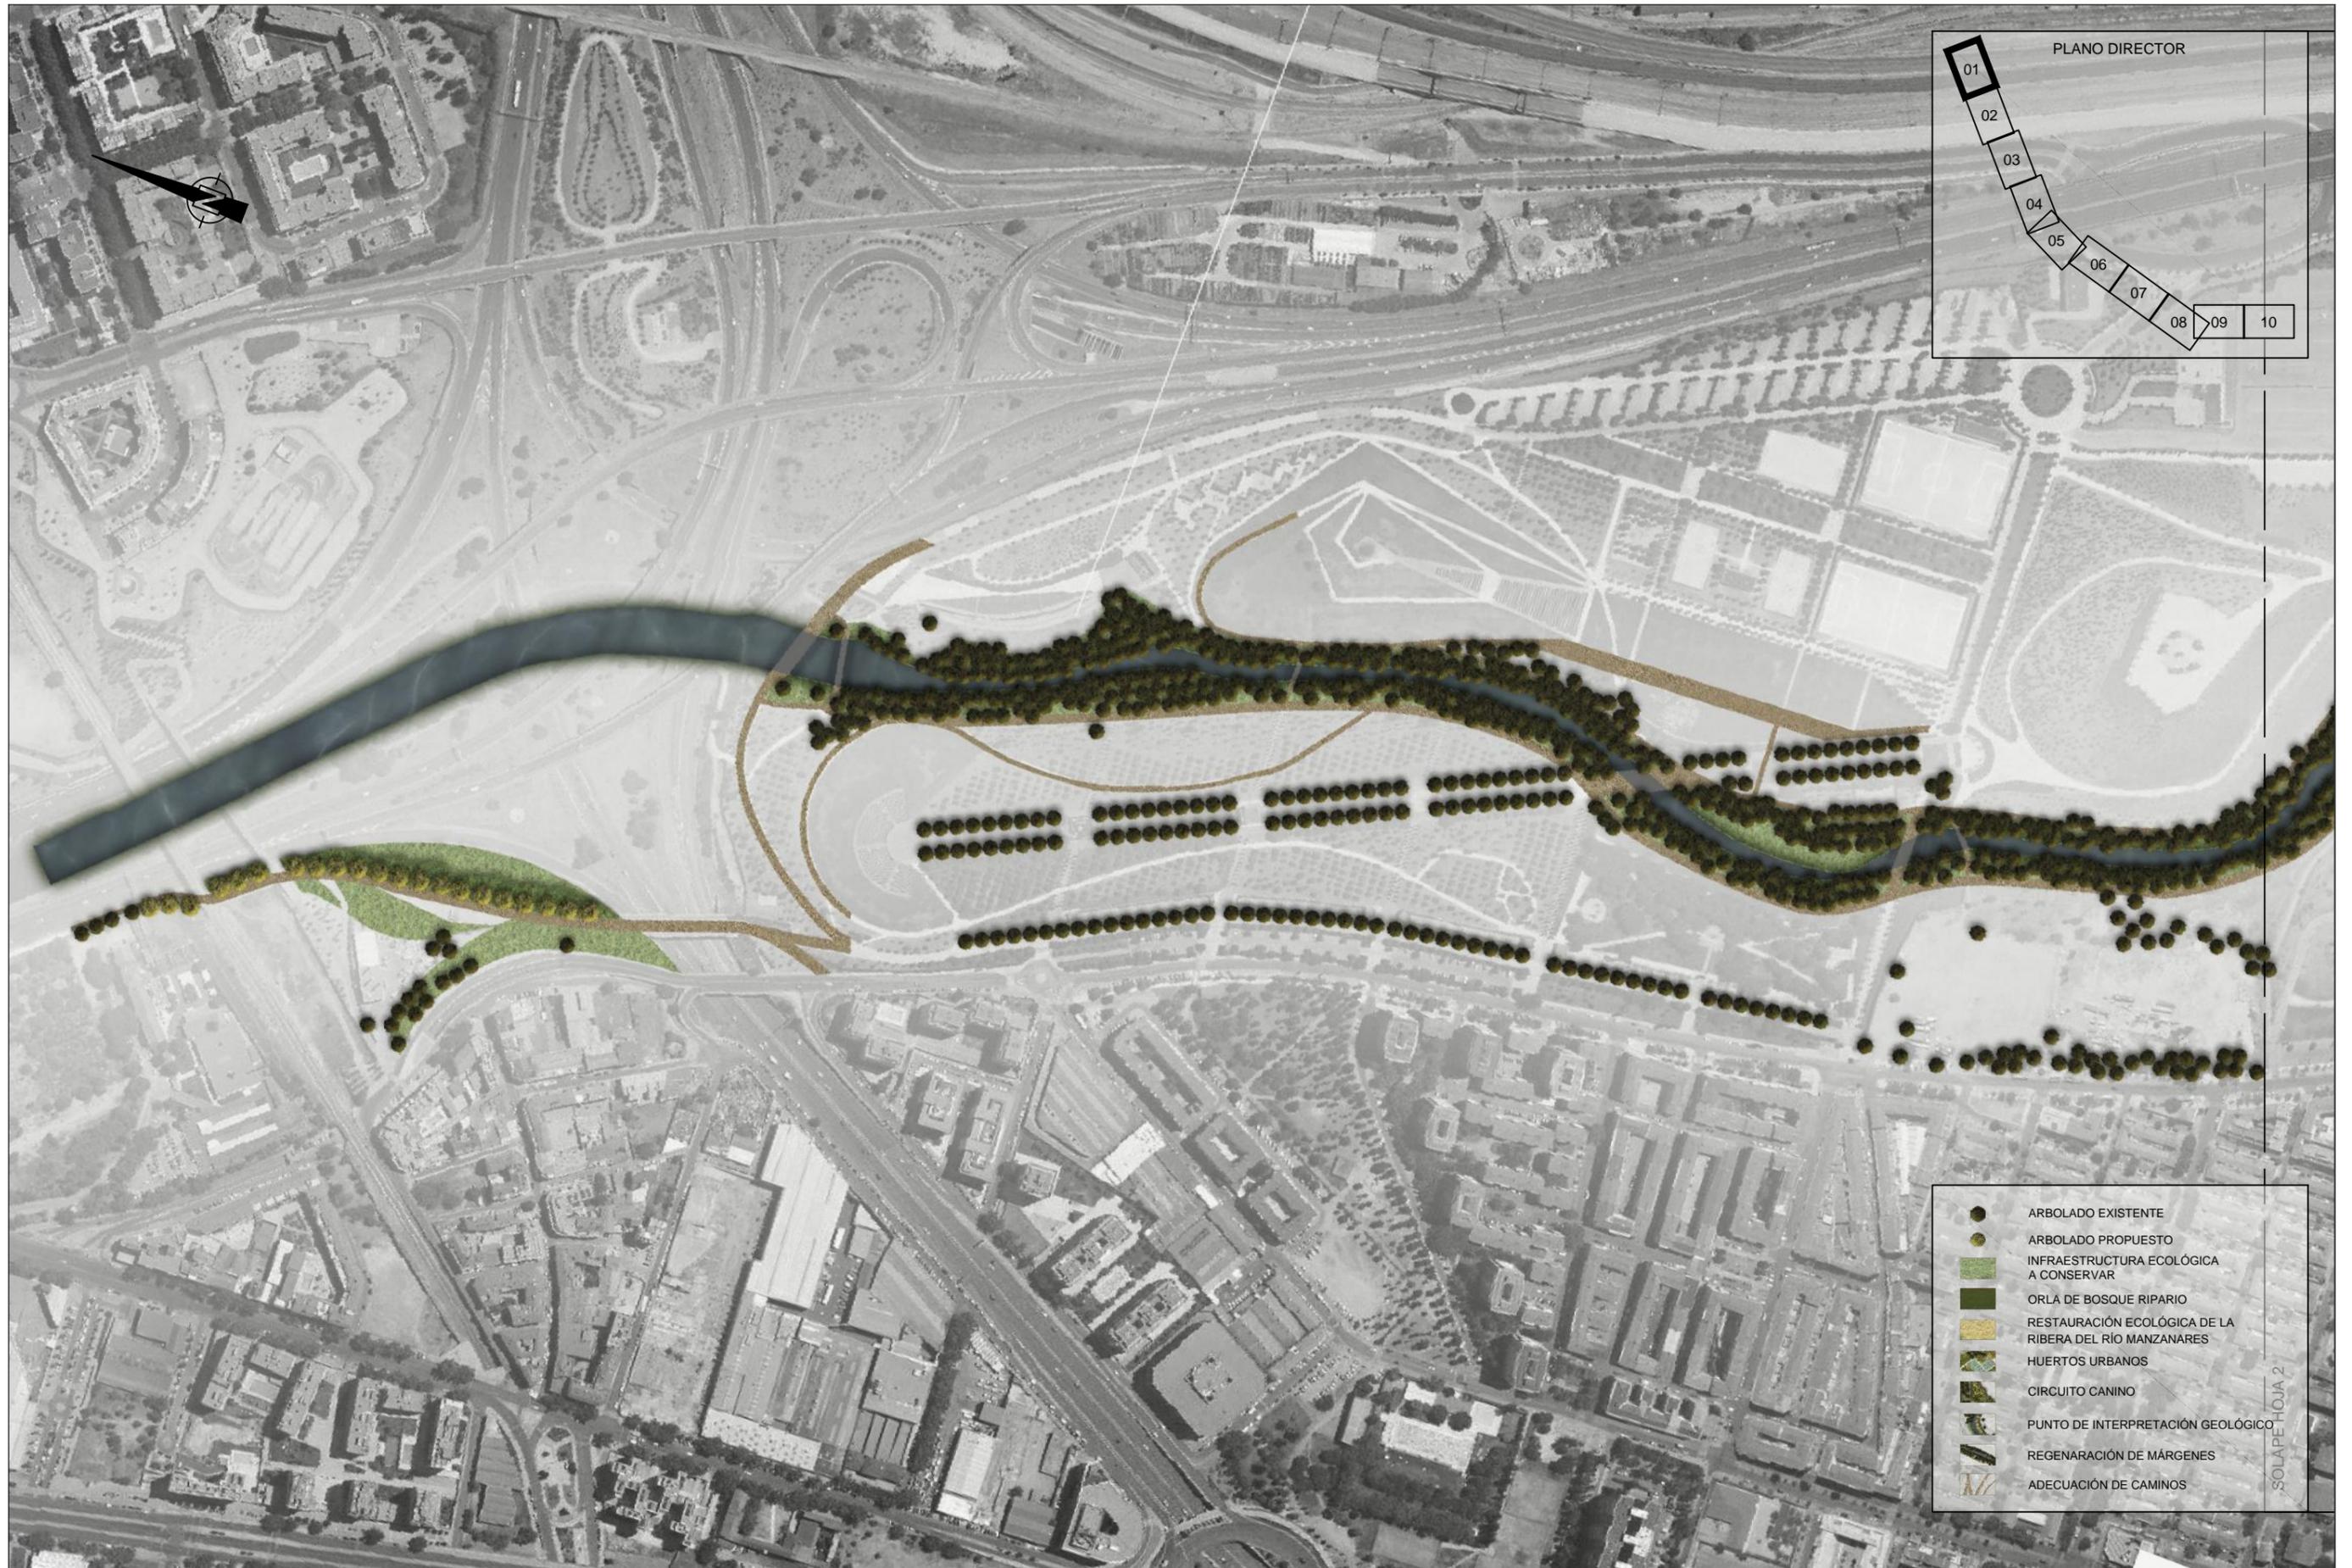


-  ARBOLADO EXISTENTE
-  ARBOLADO PROPUESTO
-  INFRAESTRUCTURA ECOLÓGICA A CONSERVAR
-  ORLA DE BOSQUE RIPARIO
-  RESTAURACIÓN ECOLÓGICA DE LA RIBERA DEL RÍO MANZANARES
-  HUERTOS URBANOS
-  CIRCUITO CANINO
-  PUNTO DE INTERPRETACIÓN GEOLÓGICA
-  REGENERACIÓN DE MÁRGENES
-  ADECUACIÓN DE CAMINOS

SOLAPE HOJA 2

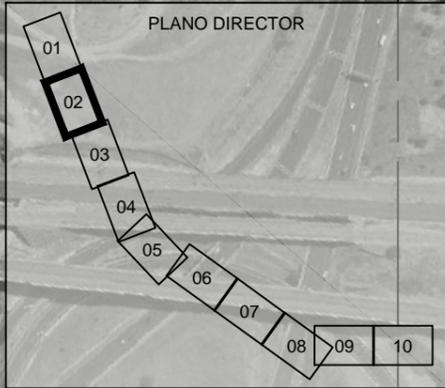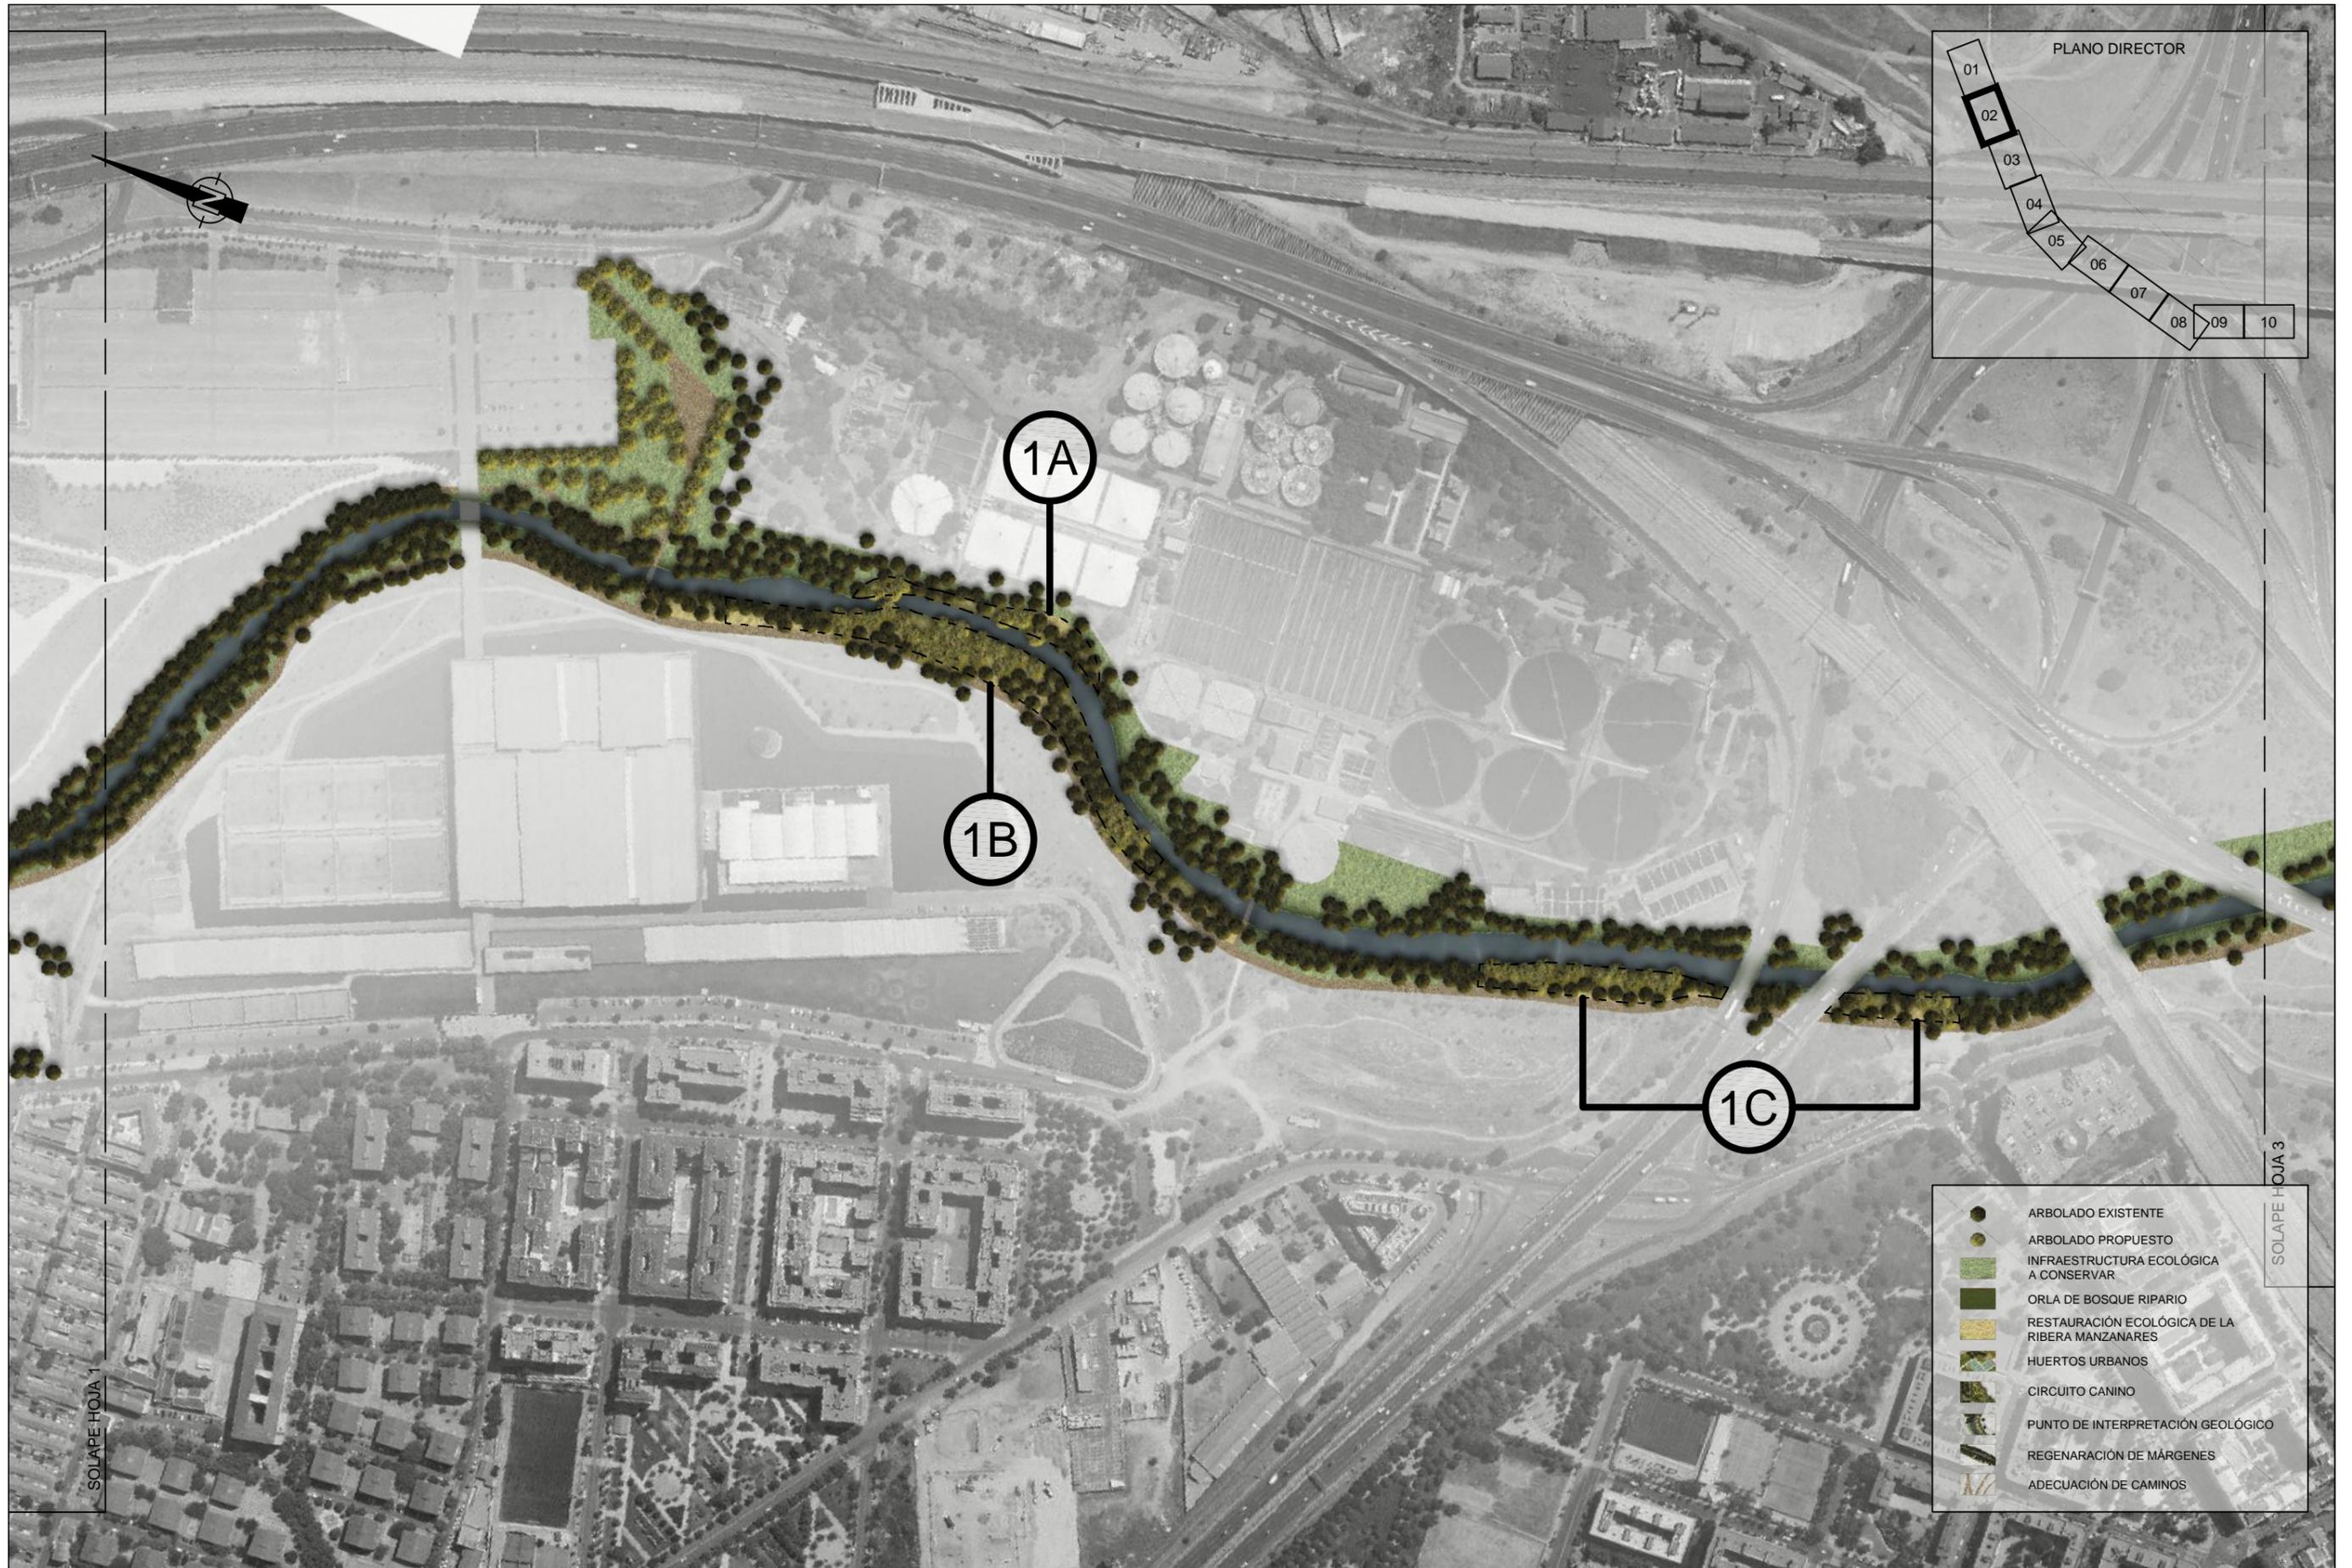


- ARBOLADO EXISTENTE
- ARBOLADO PROPUESTO
- INFRAESTRUCTURA ECOLÓGICA A CONSERVAR
- ORLA DE BOSQUE RIPARIO
- RESTAURACIÓN ECOLÓGICA DE LA RIBERA MANZANARES
- HUERTOS URBANOS
- CIRCUITO CANINO
- PUNTO DE INTERPRETACIÓN GEOLÓGICO
- REGENERACIÓN DE MÁRGENES
- ADECUACIÓN DE CAMINOS

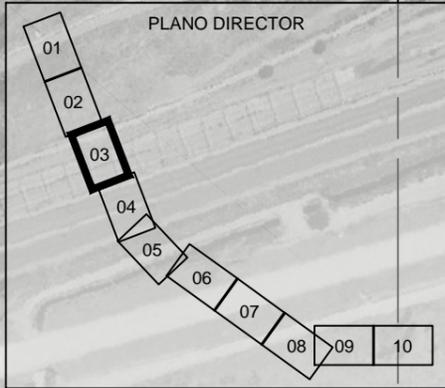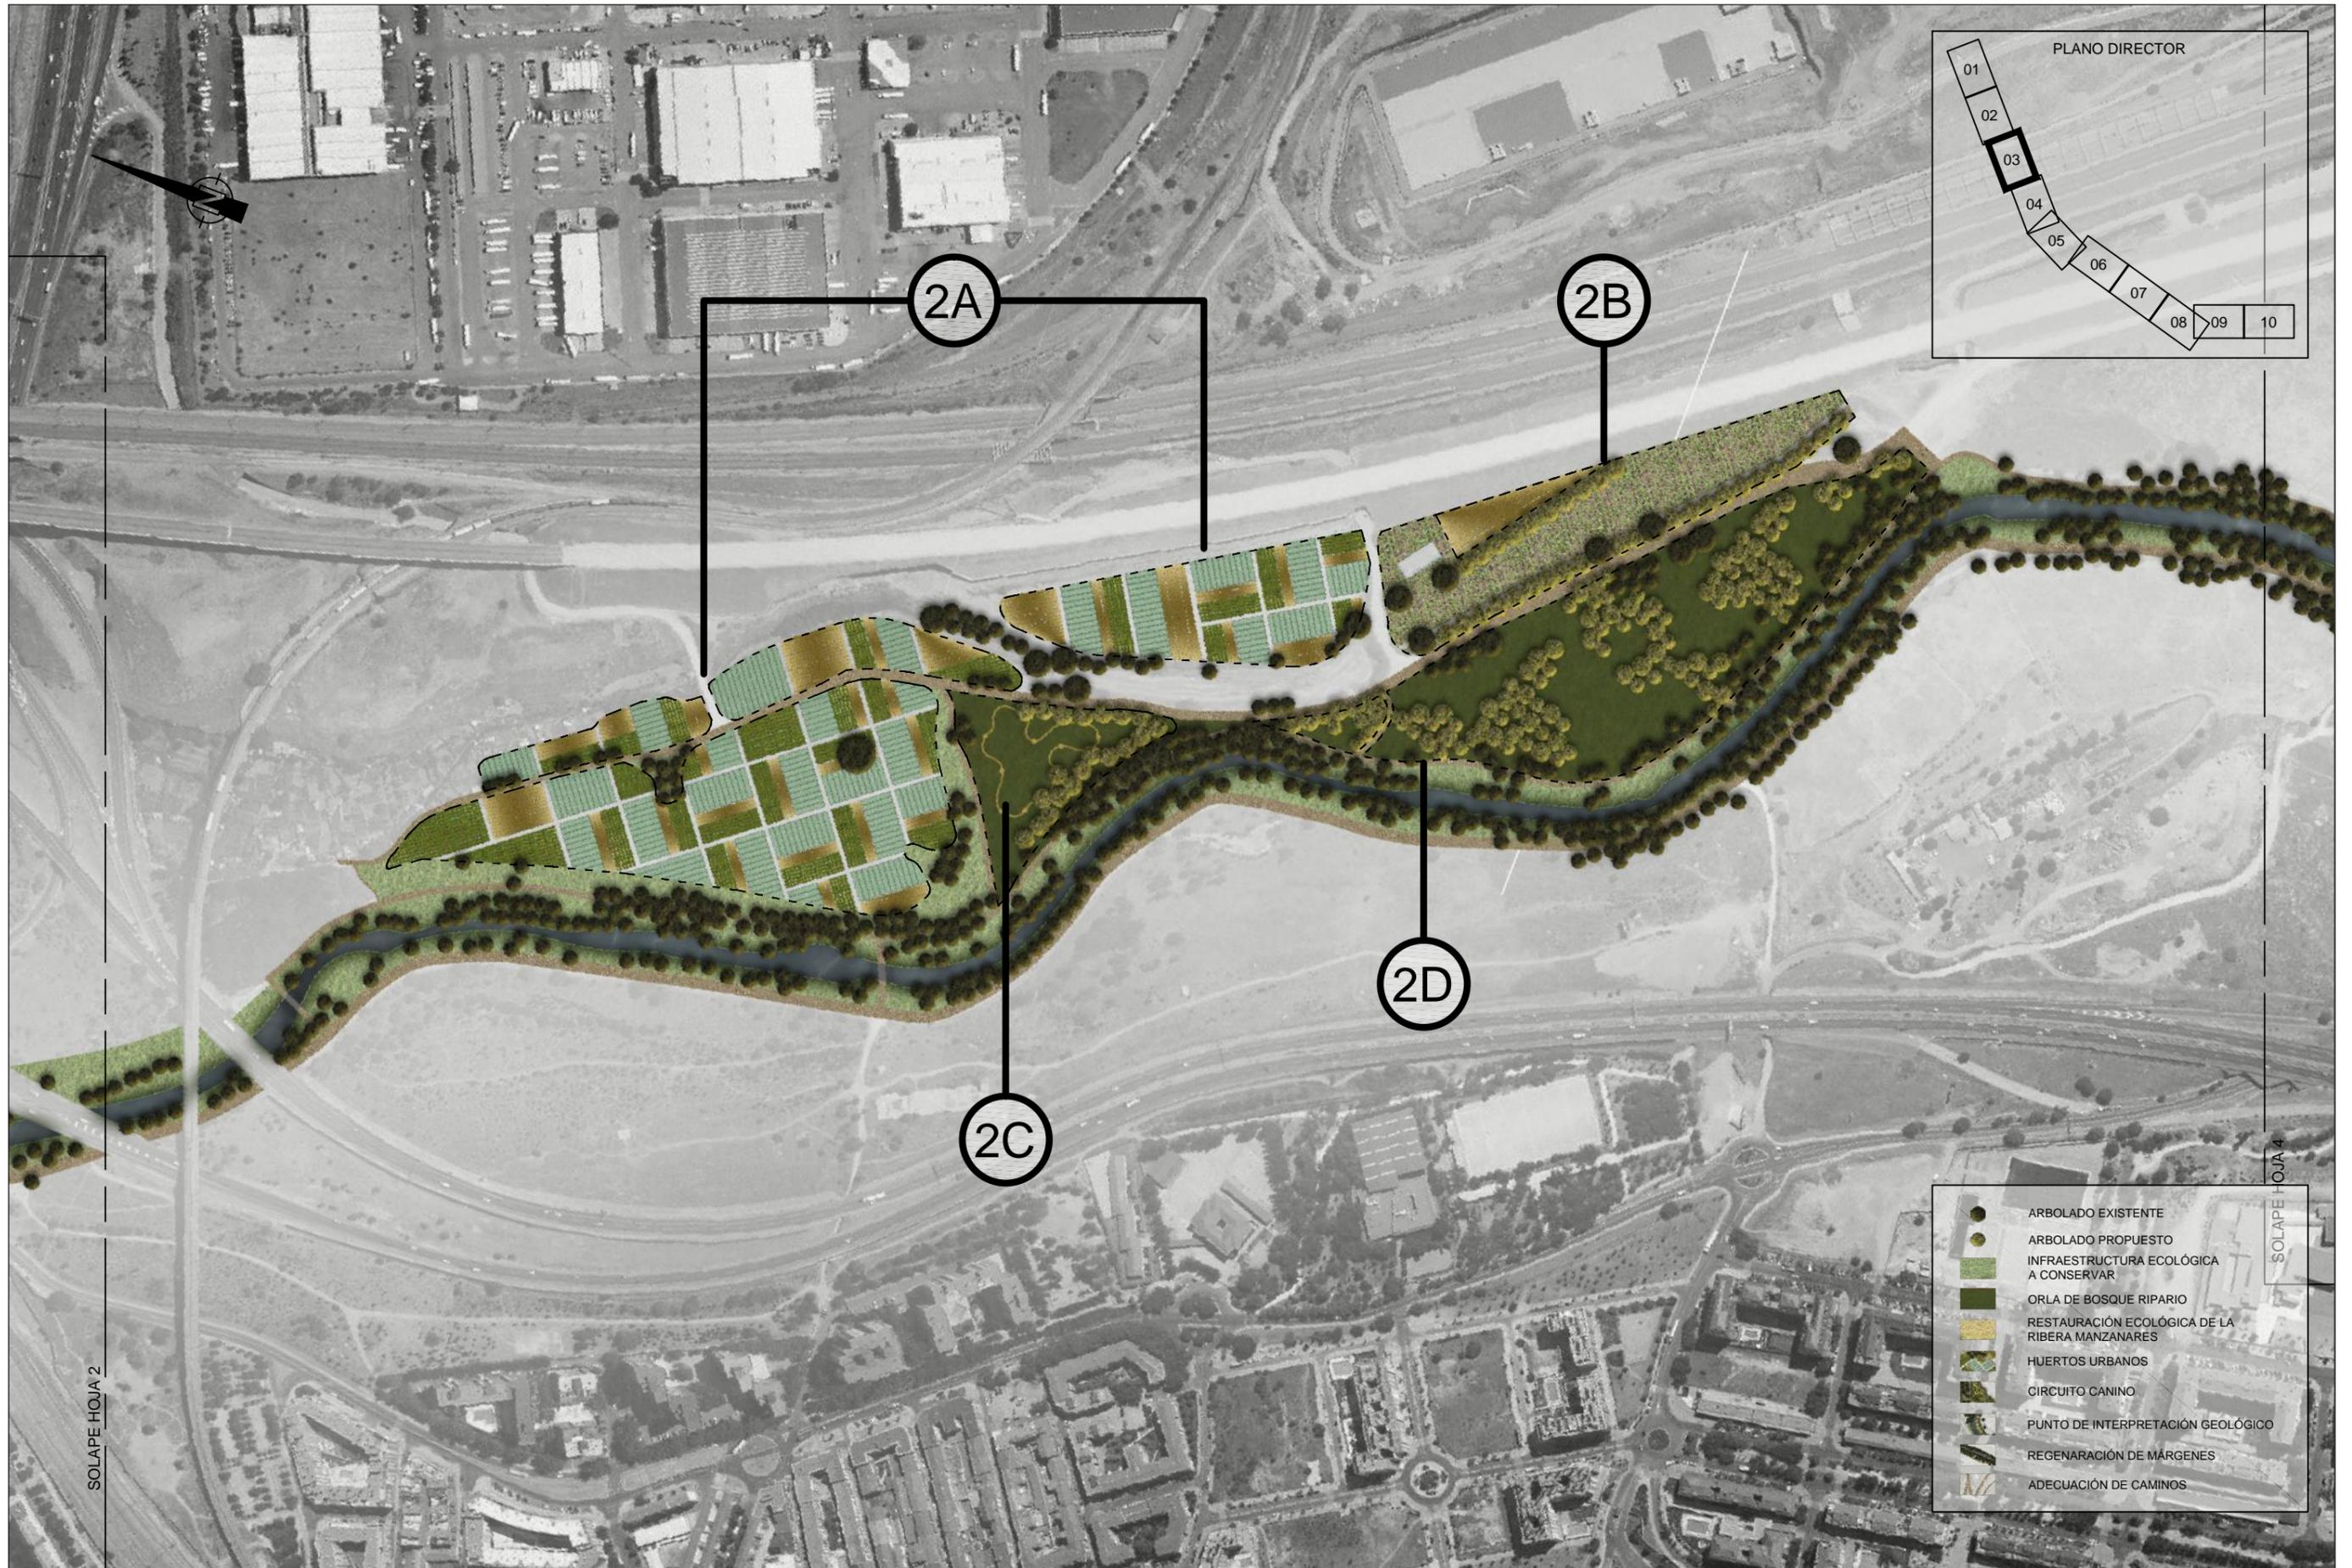



- ARBOLADO EXISTENTE
- ARBOLADO PROPUESTO
- INFRAESTRUCTURA ECOLÓGICA A CONSERVAR
- ORLA DE BOSQUE RIPARIO
- RESTAURACIÓN ECOLÓGICA DE LA RIBERA MANZANARES
- HUERTOS URBANOS
- CIRCUITO CANINO
- PUNTO DE INTERPRETACIÓN GEOLÓGICO
- REGENERACIÓN DE MARGENES
- ADECUACIÓN DE CAMINOS

SOLAPE HOJA 2


SOLAPE HOJA 4

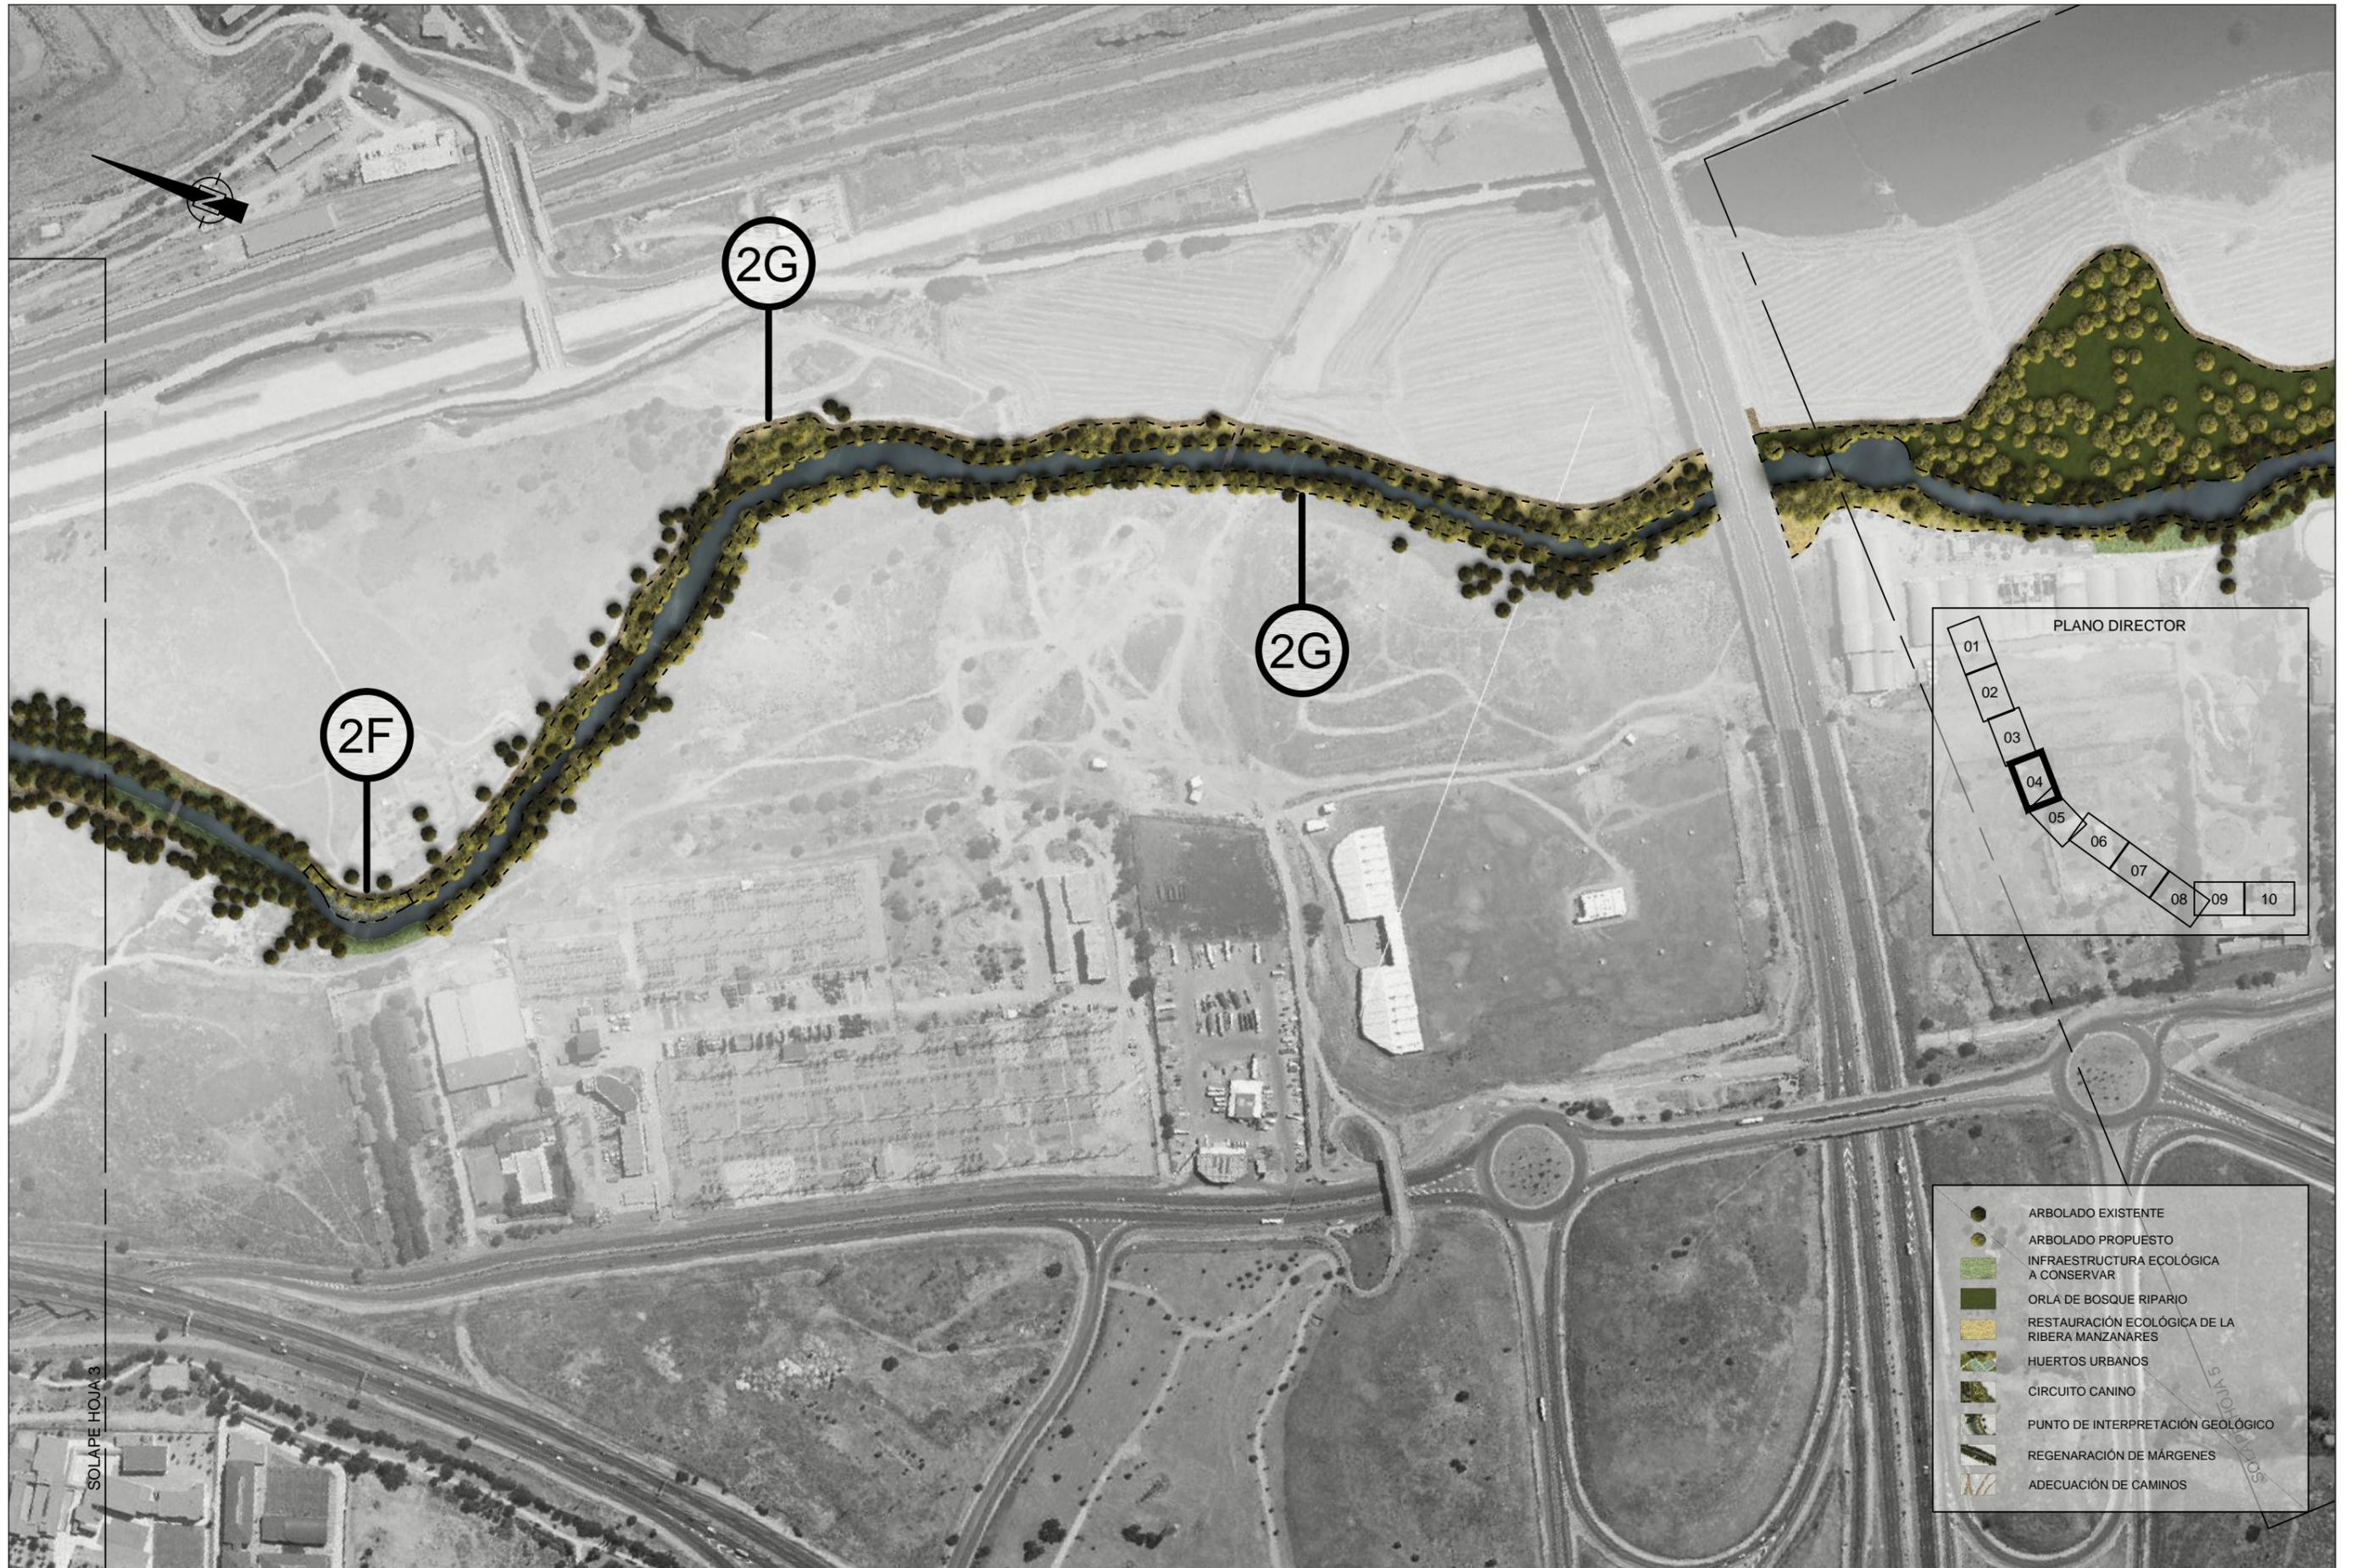

SOLAPE HOJA 3

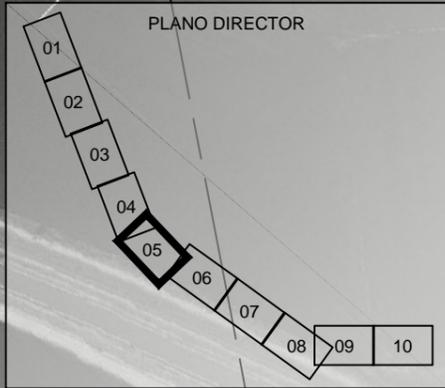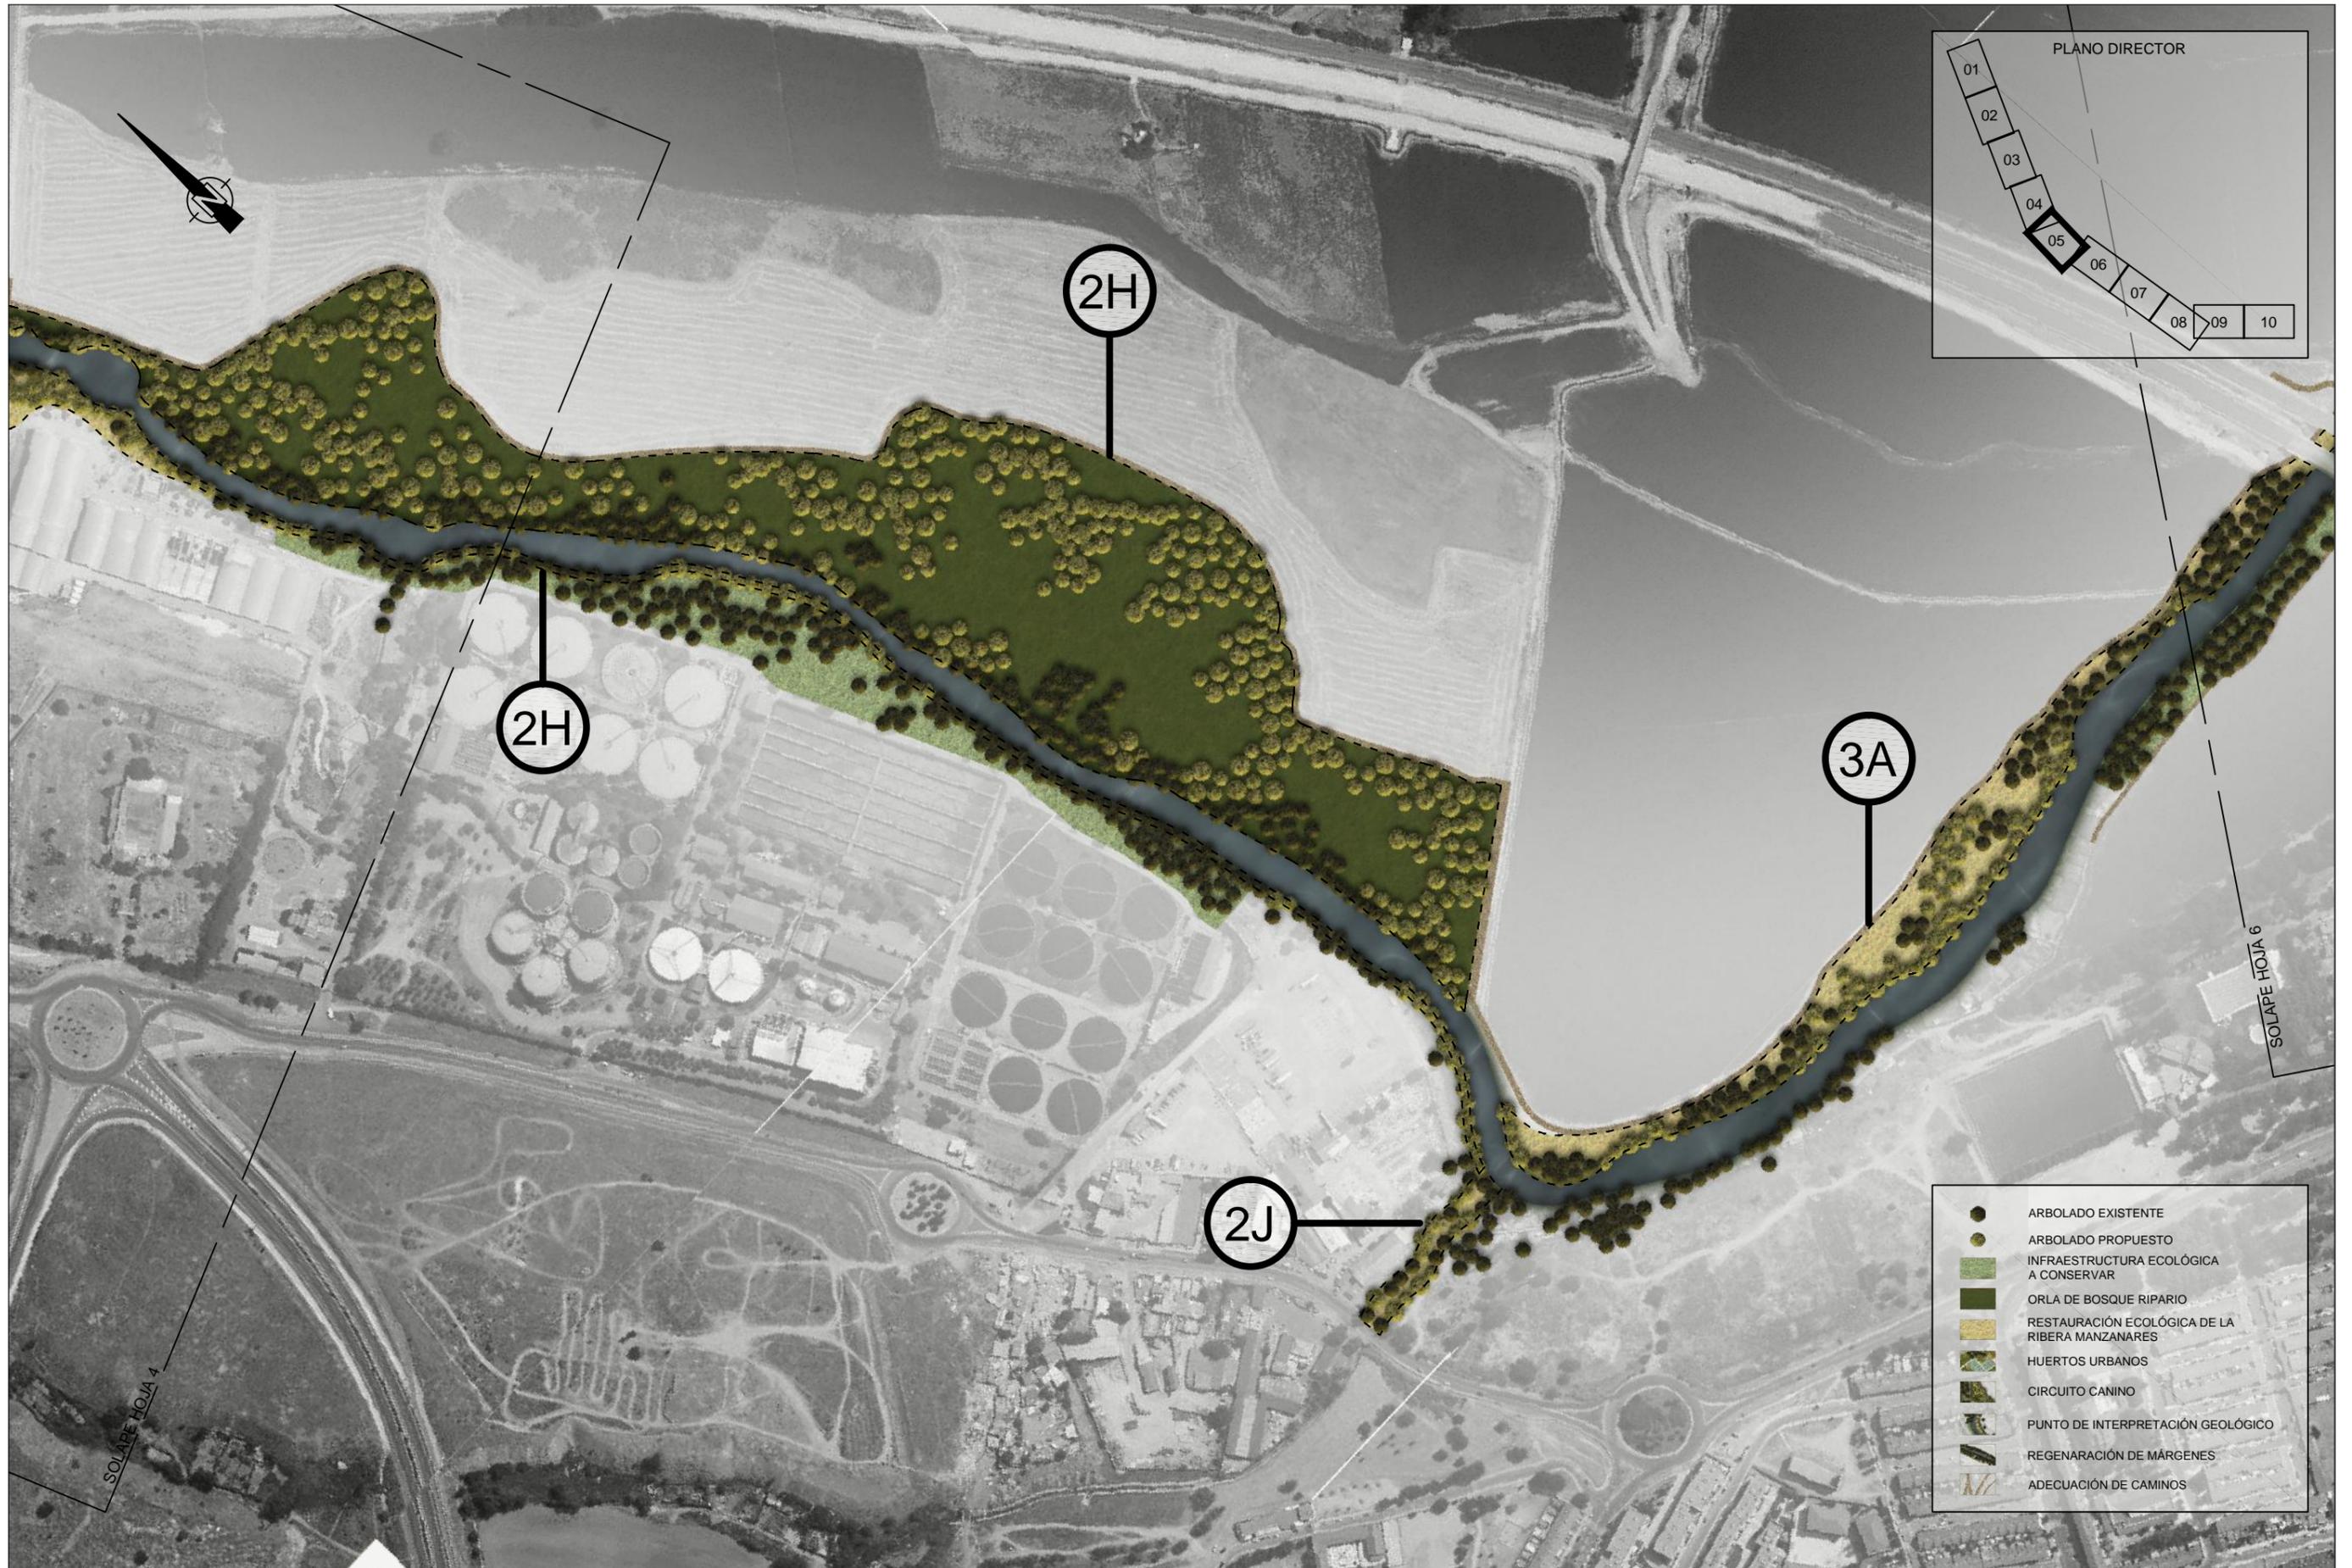


- ARBOLADO EXISTENTE
- ARBOLADO PROPUESTO
- INFRAESTRUCTURA ECOLÓGICA A CONSERVAR
- ORLA DE BOSQUE RIPARIO
- RESTAURACIÓN ECOLÓGICA DE LA RIBERA MANZANARES
- HUERTOS URBANOS
- CIRCUITO CANINO
- PUNTO DE INTERPRETACIÓN GEOLÓGICO
- REGENERACIÓN DE MÁRGENES
- ADECUACIÓN DE CAMINOS

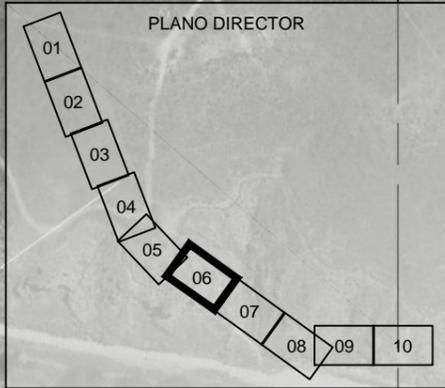

-  ARBOLADO EXISTENTE
-  ARBOLADO PROPUESTO
-  INFRAESTRUCTURA ECOLÓGICA A CONSERVAR
-  ORLA DE BOSQUE RIPARIO
-  RESTAURACIÓN ECOLÓGICA DE LA RIBERA MANZANARES
-  HUERTOS URBANOS
-  CIRCUITO CANINO
-  PUNTO DE INTERPRETACIÓN GEOLÓGICO
-  REGENERACIÓN DE MÁRGENES
-  ADECUACIÓN DE CAMINOS


SOLAPE HOJA 5

SOLAPE HOJA 7

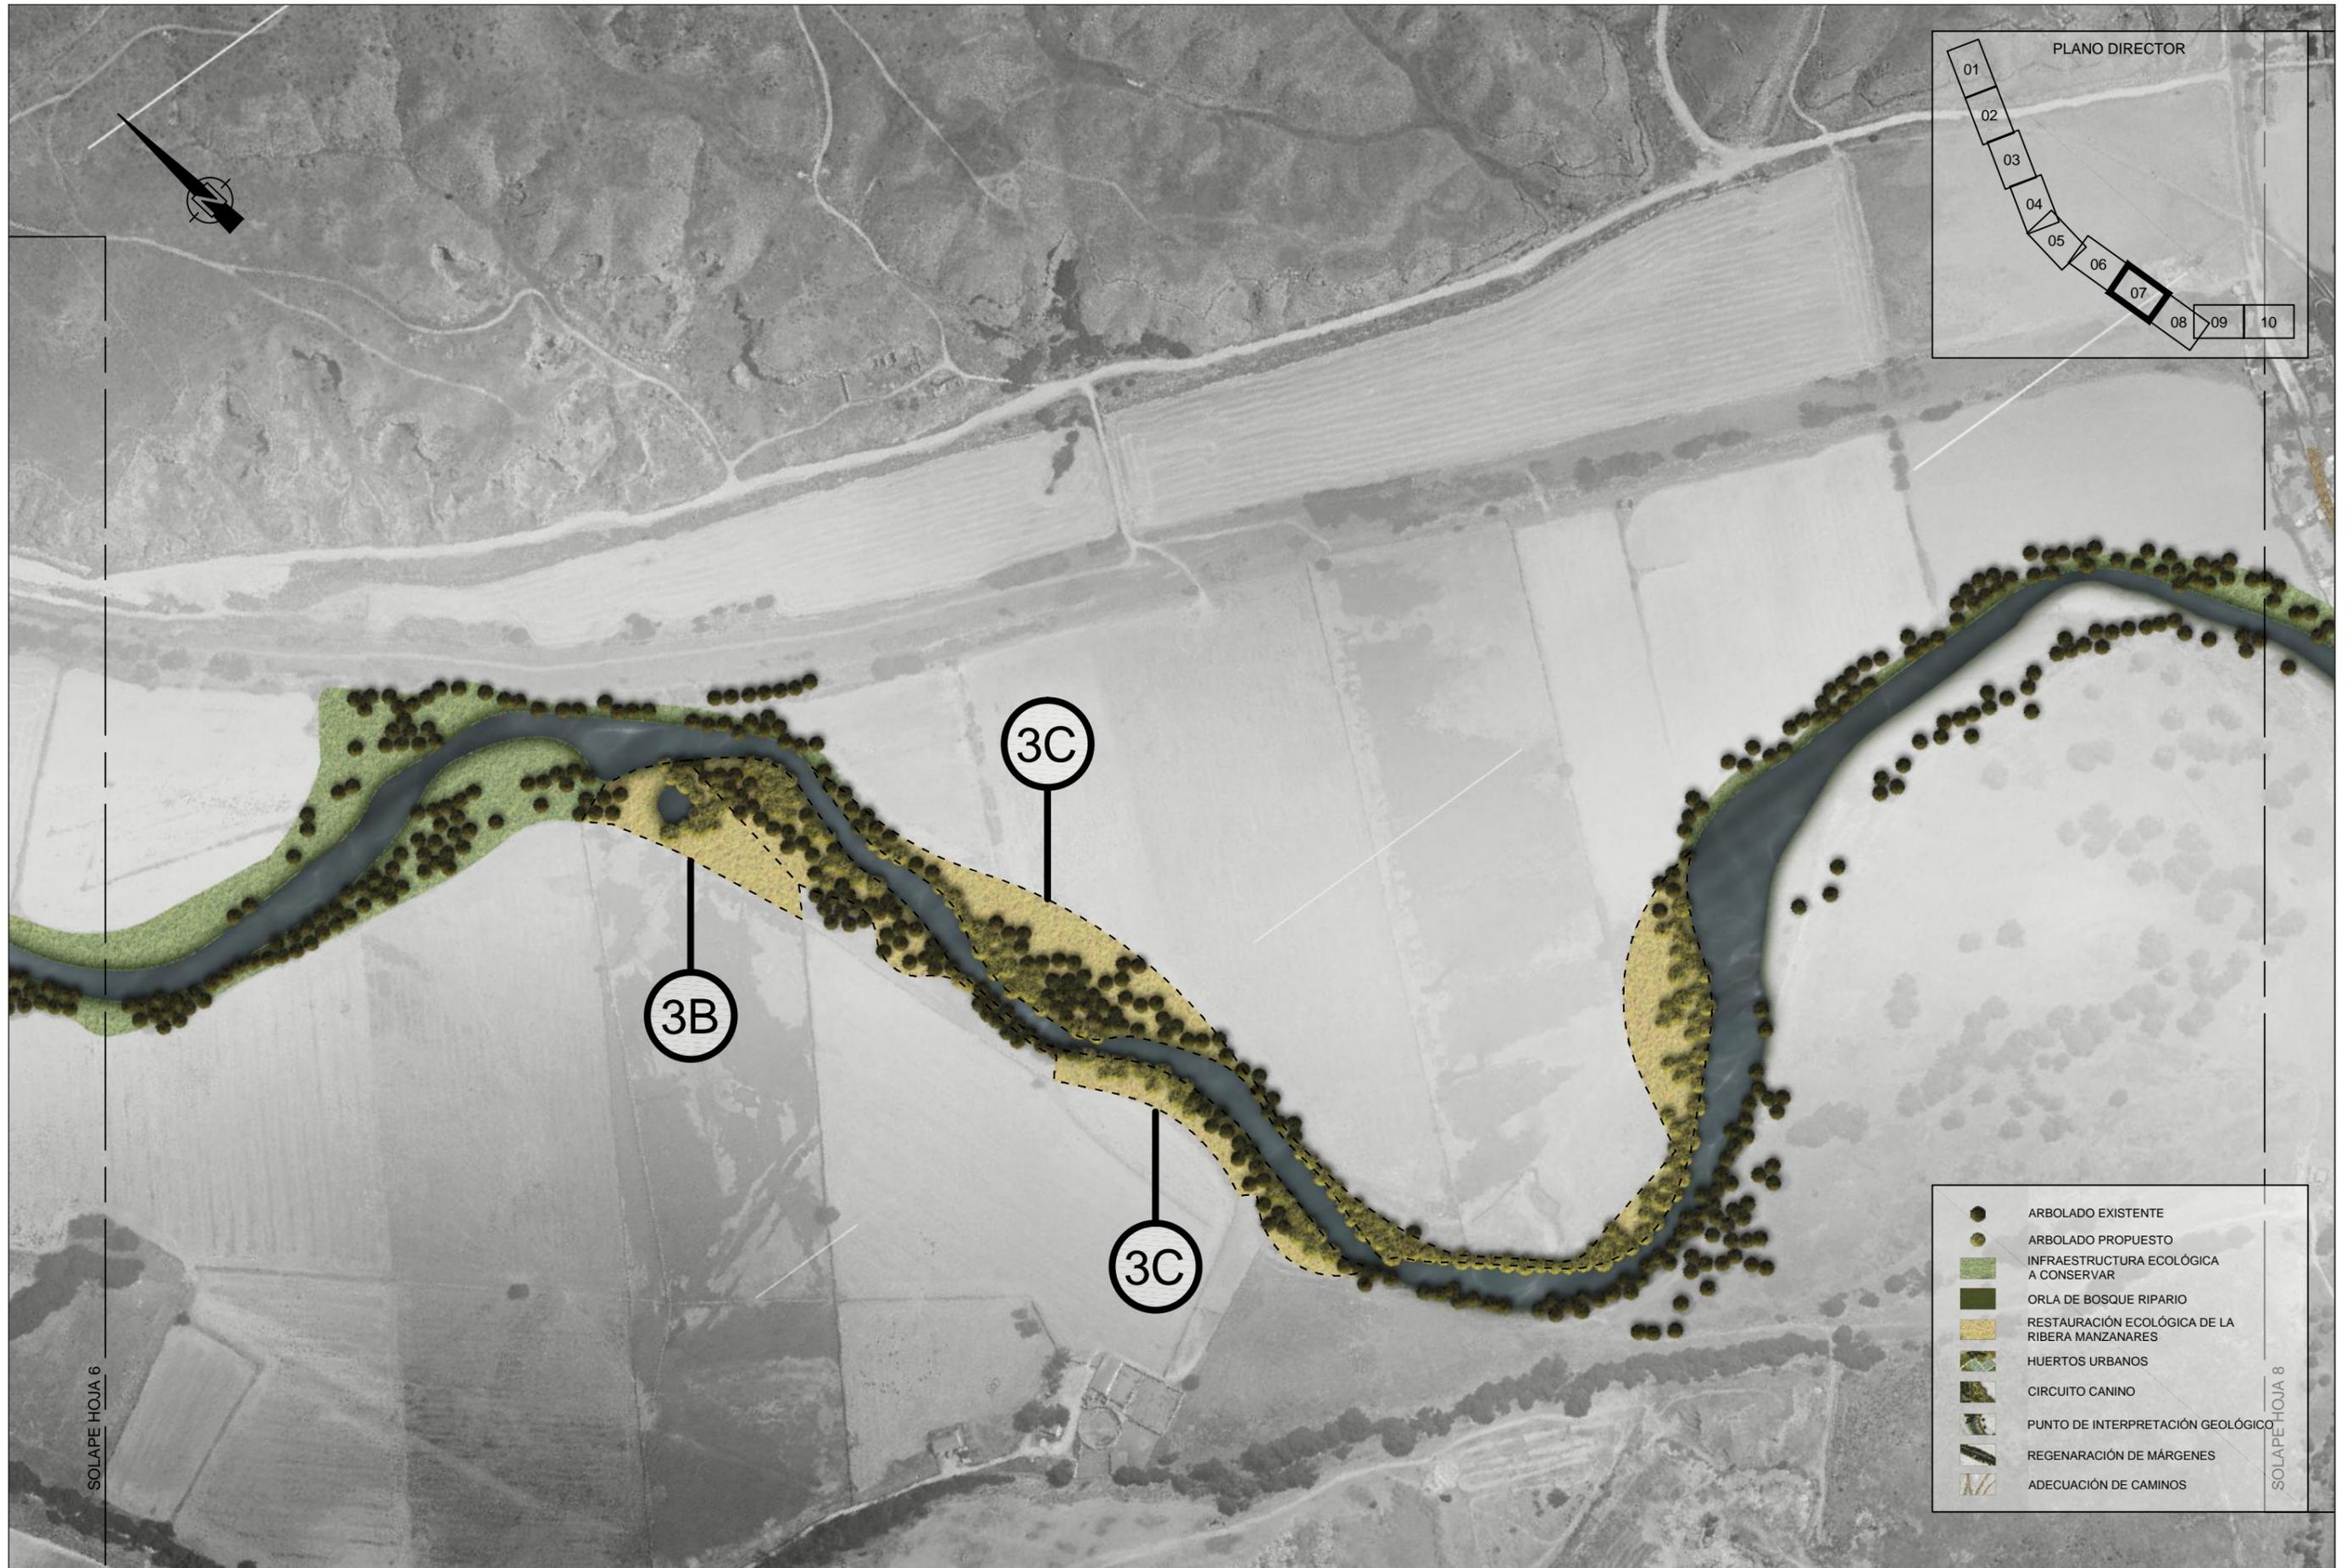

SOLAPE HOJA 6


SOLAPE HOJA 8

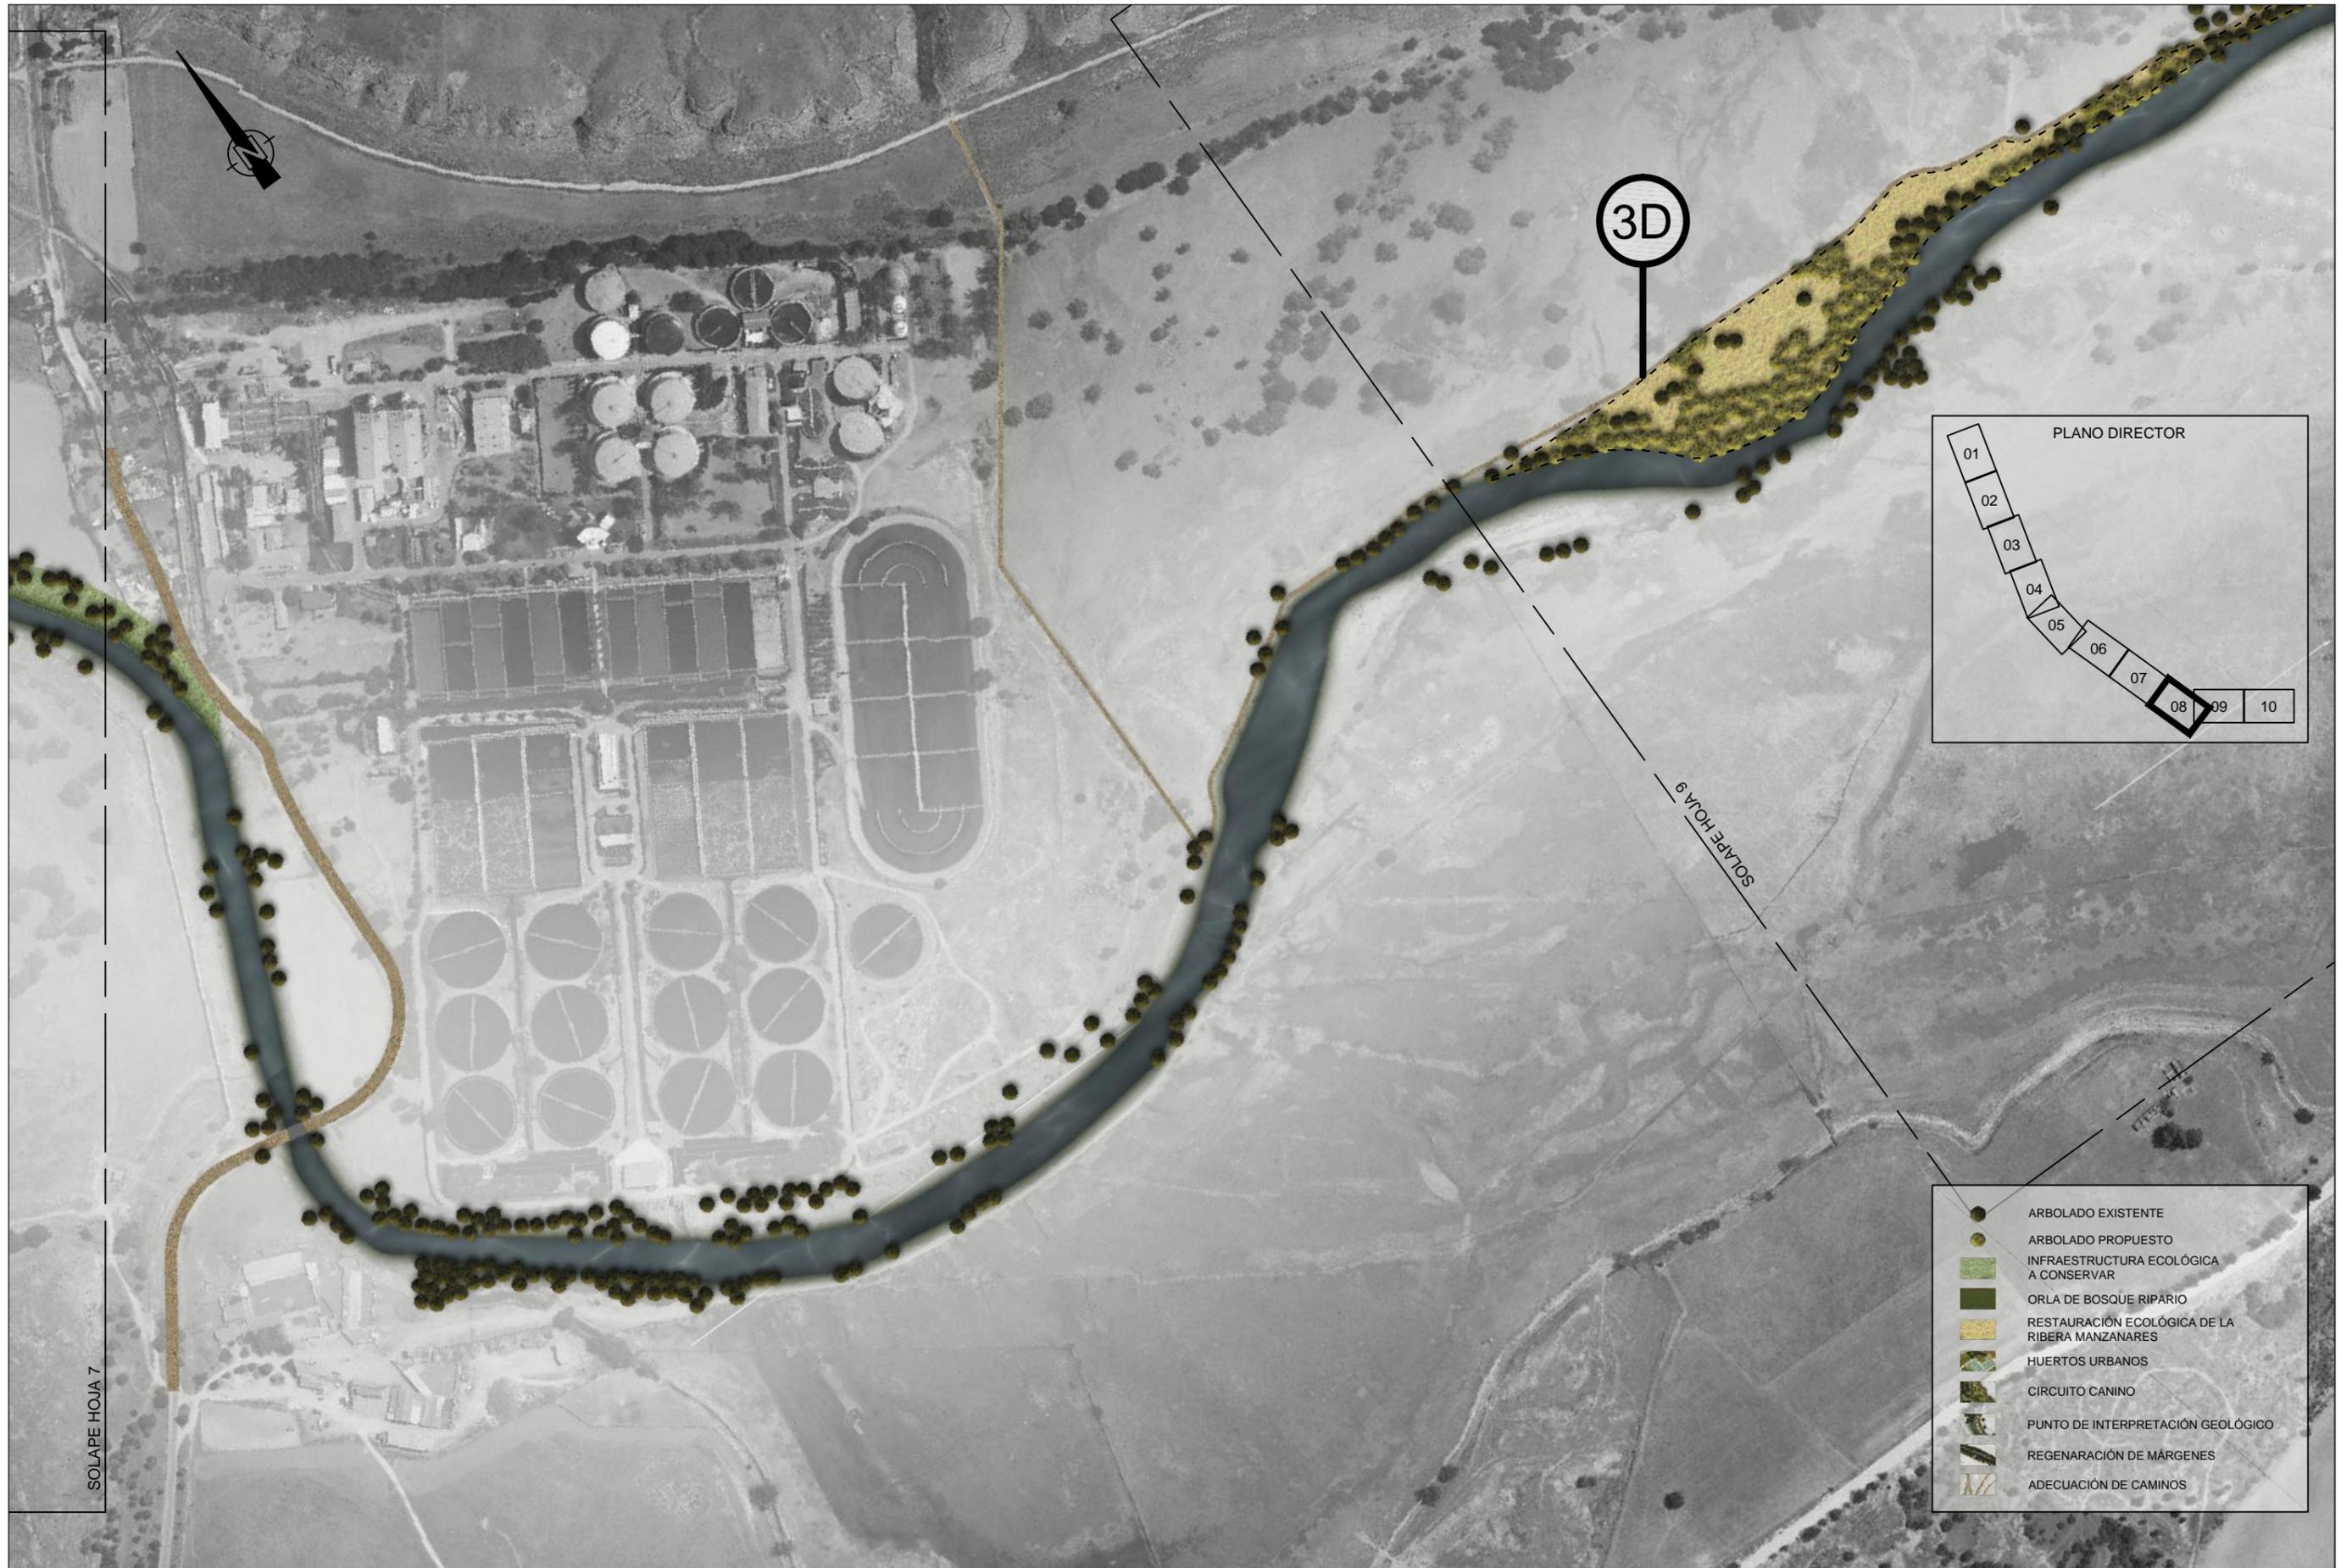


SOLAPE HOJA 7

3D

SOLAPE HOJA 9

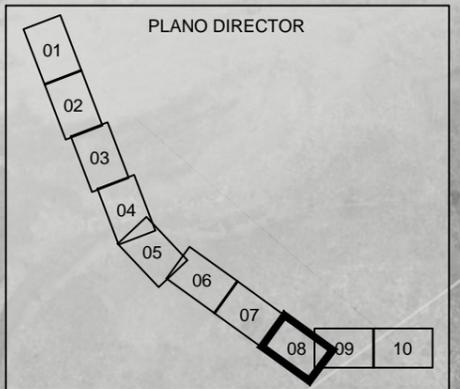


- ARBOLADO EXISTENTE
- ARBOLADO PROPUESTO
- INFRAESTRUCTURA ECOLÓGICA A CONSERVAR
- ORLA DE BOSQUE RIPARIO
- RESTAURACIÓN ECOLÓGICA DE LA RIBERA MANZANARES
- HUERTOS URBANOS
- CIRCUITO CANINO
- PUNTO DE INTERPRETACIÓN GEOLÓGICO
- REGENERACIÓN DE MÁRGENES
- ADECUACIÓN DE CAMINOS

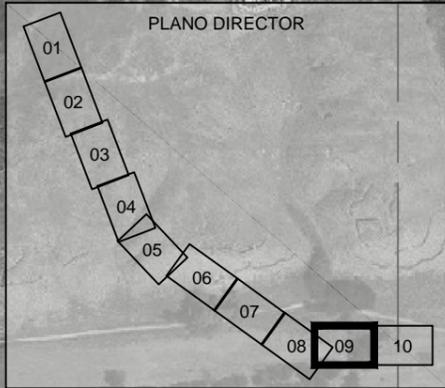

- ARBOLADO EXISTENTE
- ARBOLADO PROPUESTO
- INFRAESTRUCTURA ECOLÓGICA A CONSERVAR
- ORLA DE BOSQUE RIPARIO
- RESTAURACIÓN ECOLÓGICA DE LA RIBERA MANZANARES
- HUERTOS URBANOS
- CIRCUITO CANINO
- PUNTO DE INTERPRETACIÓN GEOLÓGICA
- REGENERACIÓN DE MÁRGENES
- ADECUACIÓN DE CAMINOS



3D

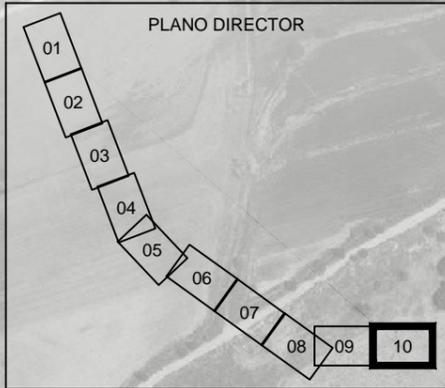

- ARBOLADO EXISTENTE
- ARBOLADO PROPUESTO
- INFRAESTRUCTURA ECOLÓGICA A CONSERVAR
- ORLA DE BOSQUE RIPARIO
- RESTAURACIÓN ECOLÓGICA DE LA RIBERA MANZANARES
- HUERTOS URBANOS
- CIRCUITO CANINO
- PUNTO DE INTERPRETACIÓN GEOLÓGICO
- REGENERACIÓN DE MÁRGENES
- ADECUACIÓN DE CAMINOS

SOLAPE HOJA 9